
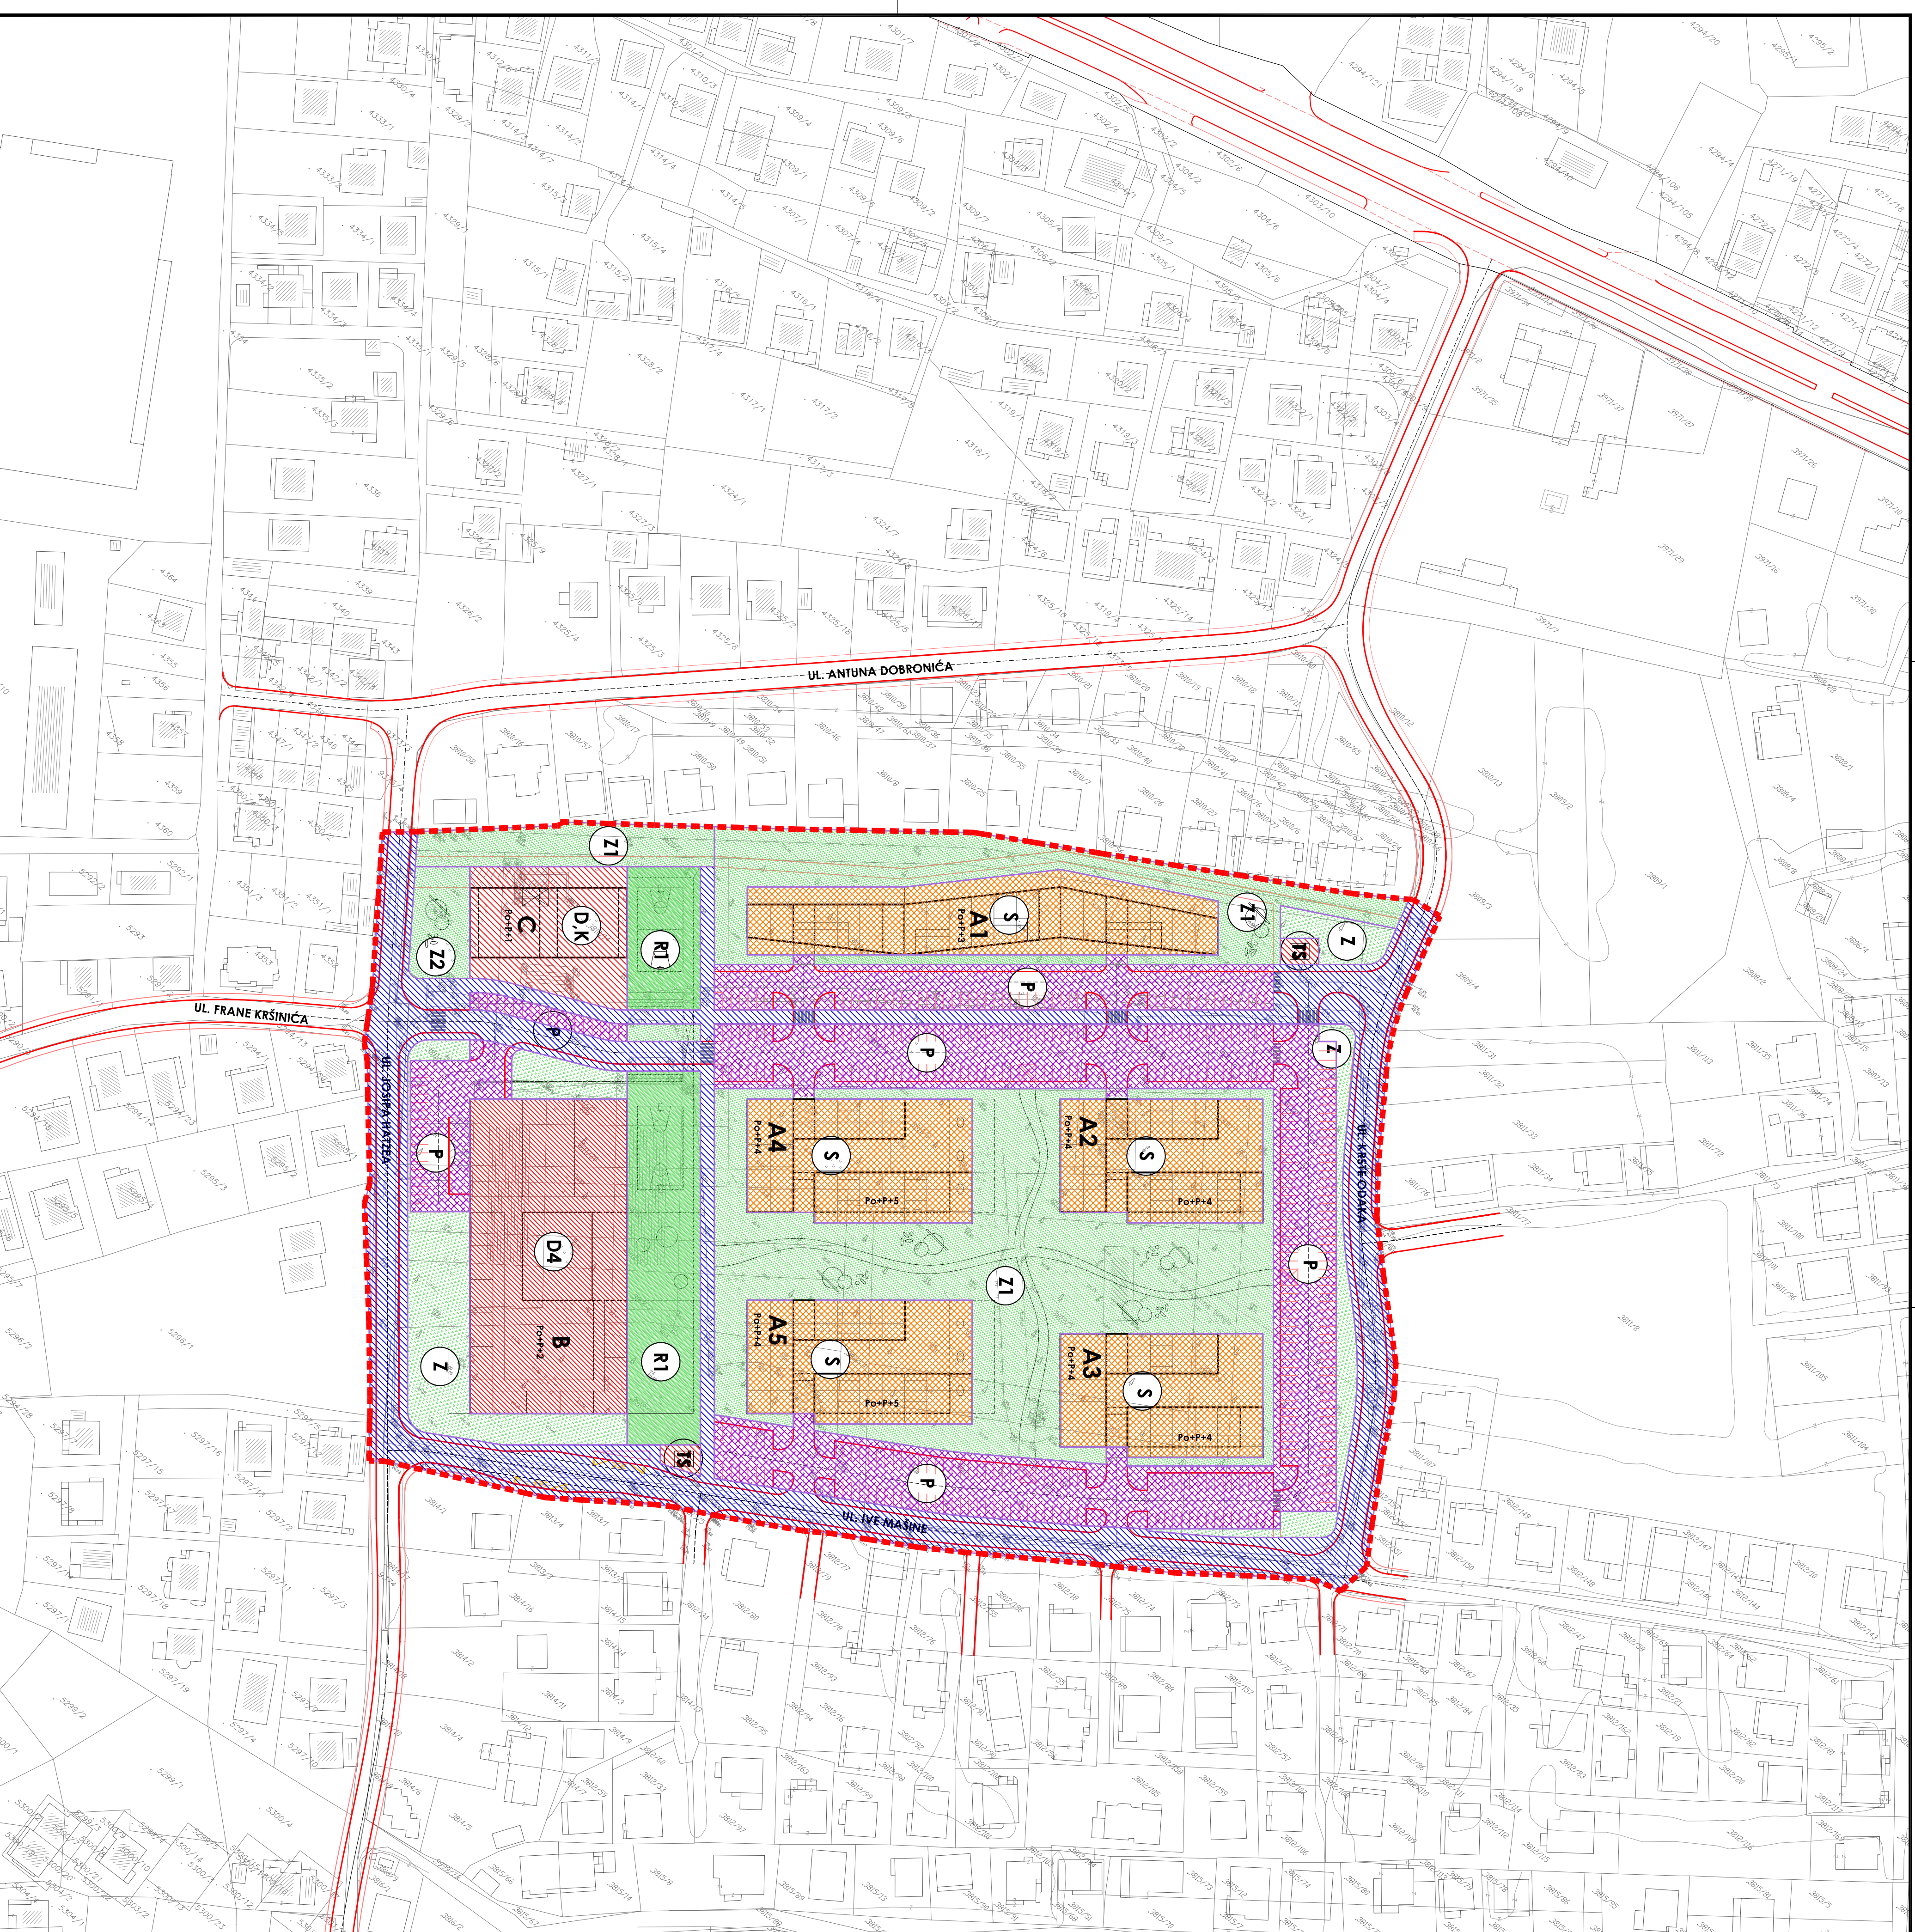


DETALJNI PLAN UREĐENJA  
ZONE STAMBENE IZGRADNJE  
VEĆE GUSTOĆE

"CRVENE KUĆE"  
ZADAR

MJERILO:  
M. 1:1000

0 10 50 100m

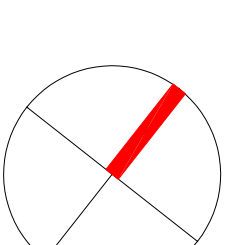

- STAMBENA NAMJENA
- D-JAVNA I DRUŠTVENA NAMJENA  
K-POSLOVNA NAMJENA
- JAVNA I DRUŠTVENA NAMJENA  
D4 - OSNOVNA ŠKOLA
- ZAŠTITNE ZELENE POVRŠINE
- JAVNE ZELENE POVRŠINE  
Z1 - JAVNI PARK  
Z2 - IGRALIŠTE
- ŠPORTSKO REKREACIJSKA  
NAMJENA  
R1 - ŠPORT
- PARKIRALIŠTE
- PROMETNICE
- POSEBNA NAMJENA  
TRAFOSTANICA
- GRANICA OBUHVATA

Zamjenik Grad. Zastup. ZADARSKA ŽUPANIJA	
Općina grad. GRAD ZADAR	
Naziv prostornog plana: ZONE STAMBENE IZGRADNJE VEĆE GUSTOĆE "CRVENE KUĆE"	DETALJNI PLAN UREĐENJA
Naziv kartografskog prikaza: DETALJNA NAMJENA POVRŠINA	
Broj kartografskog prikaza: UST 1.	Mjerna kartografskog prikaza: M. 1:1000
Program njege za unapređivanje stanja u prostoru (službeno glasilu): Odluka predstavničkog tijela o donošenju plana	Odluka predstavničkog tijela o donošenju plana (službeno glasilu):
Glasilnik Grada Zadra" br. 5/04 i 3/06	Glasilnik Grada Zadra" br. 6/08
Javna rasprava (datum objave): 29. rujna 2007. "ZADARSKI LIST"	Javni javni odjelan od: 09. listopada 2007. do: 09. studenog 2007.
Pечат tijela odgovornog za provođenje javne rasprave: ANDREJ ŠUBINJA dipl. ing. gradbeni	Odgovorna osoba za provođenje javne rasprave: ANDREJ ŠUBINJA dipl. ing. gradbeni
(ime, prezime i pojas)	(ime, prezime i pojas)

Prarna osoba/tijelo koje je izradilo plan: AB FORUM d.o.o. ZADAR	Odgovorna osoba: IGOR PEDIŠIĆ dia
Pечат pravne osobe/tijela koje je izradilo plan:	(ime, prezime i pojas)

Koordinator plana: IGOR PEDIŠIĆ dia	
Stručni tim u izradi plana:	
1. IGOR PEDIŠIĆ dia	5. ROBERT MLITIČ dia
2. MARIJANA PIVAC dia	6. DAMIR MANDIĆ dia
3. ANTE BIJLIĆ dia	7. BUNJA MAŠINA dia
4. VENCJI BUIĆ elden.	8. Predsjednik predstavničkog tijela:
Pечат predstavničkog tijela:	(ime, prezime i pojas)

Istovjetnost ovog prostornog plana s izvornikom ovrstare:	Pечат nadležnog tijela:
(ime, prezime i pojas)	(ime, prezime i pojas)