


**DETALJNI PLAN UREDENJA
ZONE STAMBENE IZGRADNJE
VEĆE GUSTOĆE**

**"CRVENE KUĆE"
ZADAR**

MJERILO:
M 1:1000

0 10 50 100m

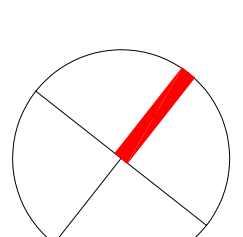


LEGENDA:

OBJEKTI:

- A1 STAMBENI OBJEKT (Po+P+3)
- A2 STAMBENI OBJEKT (Po+P+4)
- A3 STAMBENI OBJEKT (Po+P+4)
- A4 STAMBENI OBJEKT (Po+P+4+PK)
- A5 STAMBENI OBJEKT (Po+P+4+PK)
- B OSNOVNA ŠKOLA (Po+P+2)
- C MJEŠNI CENTAR (Po+P+1)
- TS TRAFOSTANICA

OSTALO:

- 1 ZAŠTITNO ZELENILLO
- 2 JAVNI PARK
- 3 IGRALIŠTE
- 4 SPORTSKI TERENI
- 5 PJEŠACKI PLATO
- 6 DVONAMJENSKO SKRONIŠTE - GARAJA
- 7 SERVISNE ULICE ZA OBJEKTE
- 8 AUTOBUSNO STAJALIŠTE

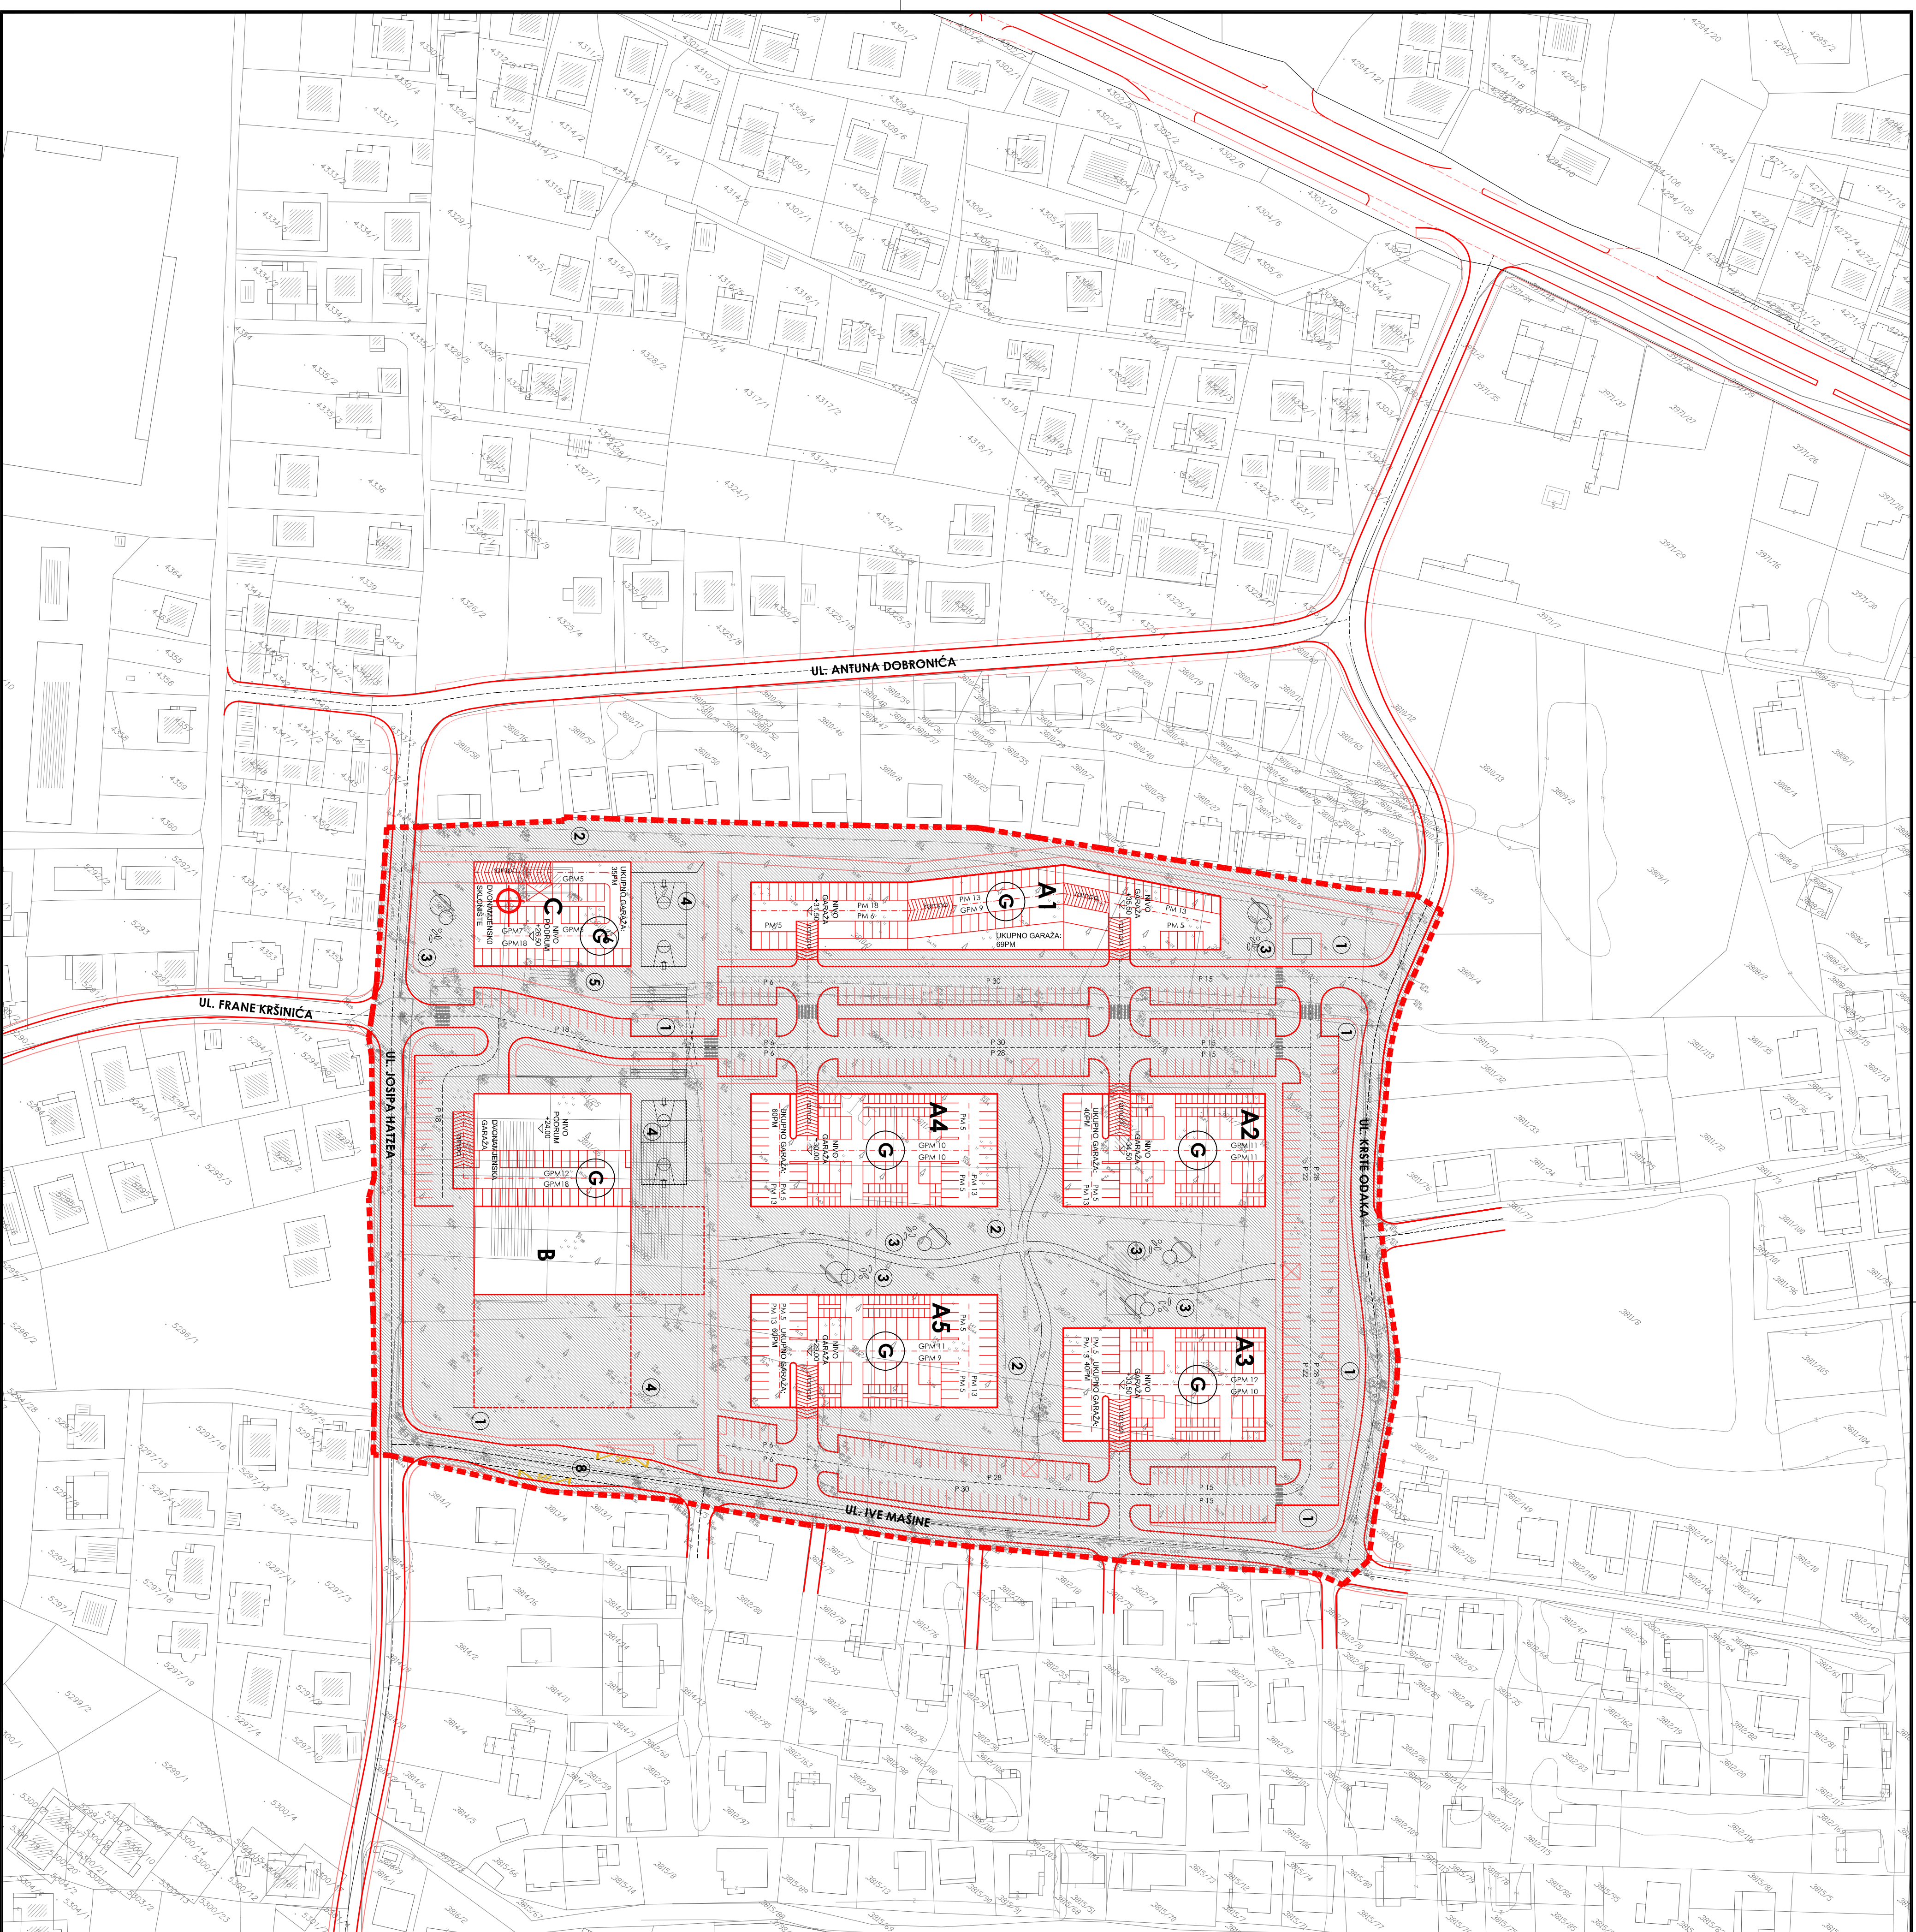

- GARAJE
- GRANICA OBHVAJATA

Zupnikje Grad Zagreb	ZADARSKA ŽUPANIJA
Općina grad:	GRAD ZADAR
Naziv prostornog plana:	DETALJNI PLAN UREDENJA
Naziv kartografskog prikaza:	ZONE STAMBENE IZGRADNJE VEĆE GUSTOĆE "CRVENE KUĆE"
Naziv kartografskog prikaza:	PLAN PROMETA - PODRUM /NIVO GARAJA/
Broj kartografskog prikaza:	Mjerna kartografskog prikaza:
LIST 2.1a.	M 1:1000
Program mjera za unapređivanje stanja u prostoru (službeno glasilu):	Odluka predsjedničkog tijela o donošenju plana (službeno glasilu):
Glasilnik Grada Zadar" br. 5/04 i 3/06	Glasilnik Grada Zadar" br. 6/08
Javna rasprava (datum objave):	Javni uvid odbran
29. rujna 2007. "ZADARSKI LIST"	od: 09. listopada 2007.
od: 09. studenog 2007.	od: 09. studenog 2007.
Pечат tijela odgovornog za provođenje javne rasprave:	Odgovorna osoba za provođenje javne rasprave:
	ANDREJ ŠUBINIJA dipl. ing. građevine
(ime, prezime i pojmis)	(ime, prezime i pojmis)
Pramo osoba/tijelo koje je izradilo plan:	Odgovorna osoba:
AB FORUM d.o.o. ZADAR	IGOR PEDIŠIĆ dia
Pечат pravne osobet/tijela koje je izradilo plan:	(ime, prezime i pojmis)
Koordinator plana:	
IGOR PEDIŠIĆ dia	
Stručni tim u izradi plana:	
1. IGOR PEDIŠIĆ dia	5. ROBERT MLITIČ dia
2. MARIJANA PIVAC dia	6. DAMIR MARIĆ dia
3. ANTE BIJALIC dia	7. BUNJA MAŠINA dia
4. VENCJI BUIĆ elien.	8.
Pечат predstavnickog tijela:	Predsjednik predstavnickog tijela:
Istovjetnost ovog prostornog plana s izvornikom	Pечат nadležnog tijela:
ovjara:	(ime, prezime i pojmis)
(ime, prezime i pojmis)	