

**DETALJNI PLAN UREDENJA
ZONE STAMBENE IZGRADNJE
VEĆE GUSTOĆE**



**"CRVENE KUĆE"
ZADAR**

MJERILO:
M 1:1000

Zamjenik Grad. Zupreb	ZADARSKA ŽUPANIJA
Općina grad	GRAD ZADAR
Naziv prostornog plana:	DETALJNI PLAN UREDENJA ZONE STAMBENE IZGRADNJE VEĆE GUSTOĆE "CRVENE KUĆE"
Naziv kategorizacijskog prikaza:	PLAN VODOOPSKRBE I ODVODNJE
Broj kategorizacijskog prikaza:	Mjerna kategorizacijskog prikaza:
UŠT 2.2.	M 1:1000
Program mjera za unapređivanje stanja u prostoru (službeno glasilu):	Odlika predstavnihkih tijela o domaćinstvu plana (službeno glasilu):
Glasilnik Grada Zadar" br. 5/04 i 3/06	Glasilnik Grada Zadar" br. 6/08
Javna rasprava (datum objave):	Javni uvid odbran
29. rujna 2007. "ZADARSKI LIST"	od: 09. listopada 2007.
Pечат tijela odgovornog za provođenje javne rasprave:	Odgovorna osoba za provođenje javne rasprave:
ANDREJ ŠUMIJA dipl. ing. građevine	ANDREJ ŠUMIJA dipl. ing. građevine
(ime, prezime i potpis)	(ime, prezime i potpis)

Prima osoba/tijelo koje je izradilo plan:	AB FORUM d.o.o. ZADAR
Pечат pravne osobetijelo koje je izradilo plan:	IGOR PEDIŠIĆ dia
(ime, prezime i potpis)	(ime, prezime i potpis)

Koordinator plana:	IGOR PEDIŠIĆ dia
Stručni tim u izradi plana:	1. IGOR PEDIŠIĆ dia 2. MARIJANA PIVAC dia 3. ANTE BIJLIĆ dia 4. VENCJI BUIĆ etelien.
Pечат predstavnihkih tijela:	5. ROBERT MLITIĆ dia 6. DAMIR MARIĆ dia 7. DUJANA MAŠINA dia 8. (prezime i potpis)
Predsjednik predstavnihkih tijela:	(ime, prezime i potpis)
Istovjetnost ovog prostornog plana s izvornikom ovrstare:	Pечат nadležnog tijela:
(ime, prezime i potpis)	(ime, prezime i potpis)

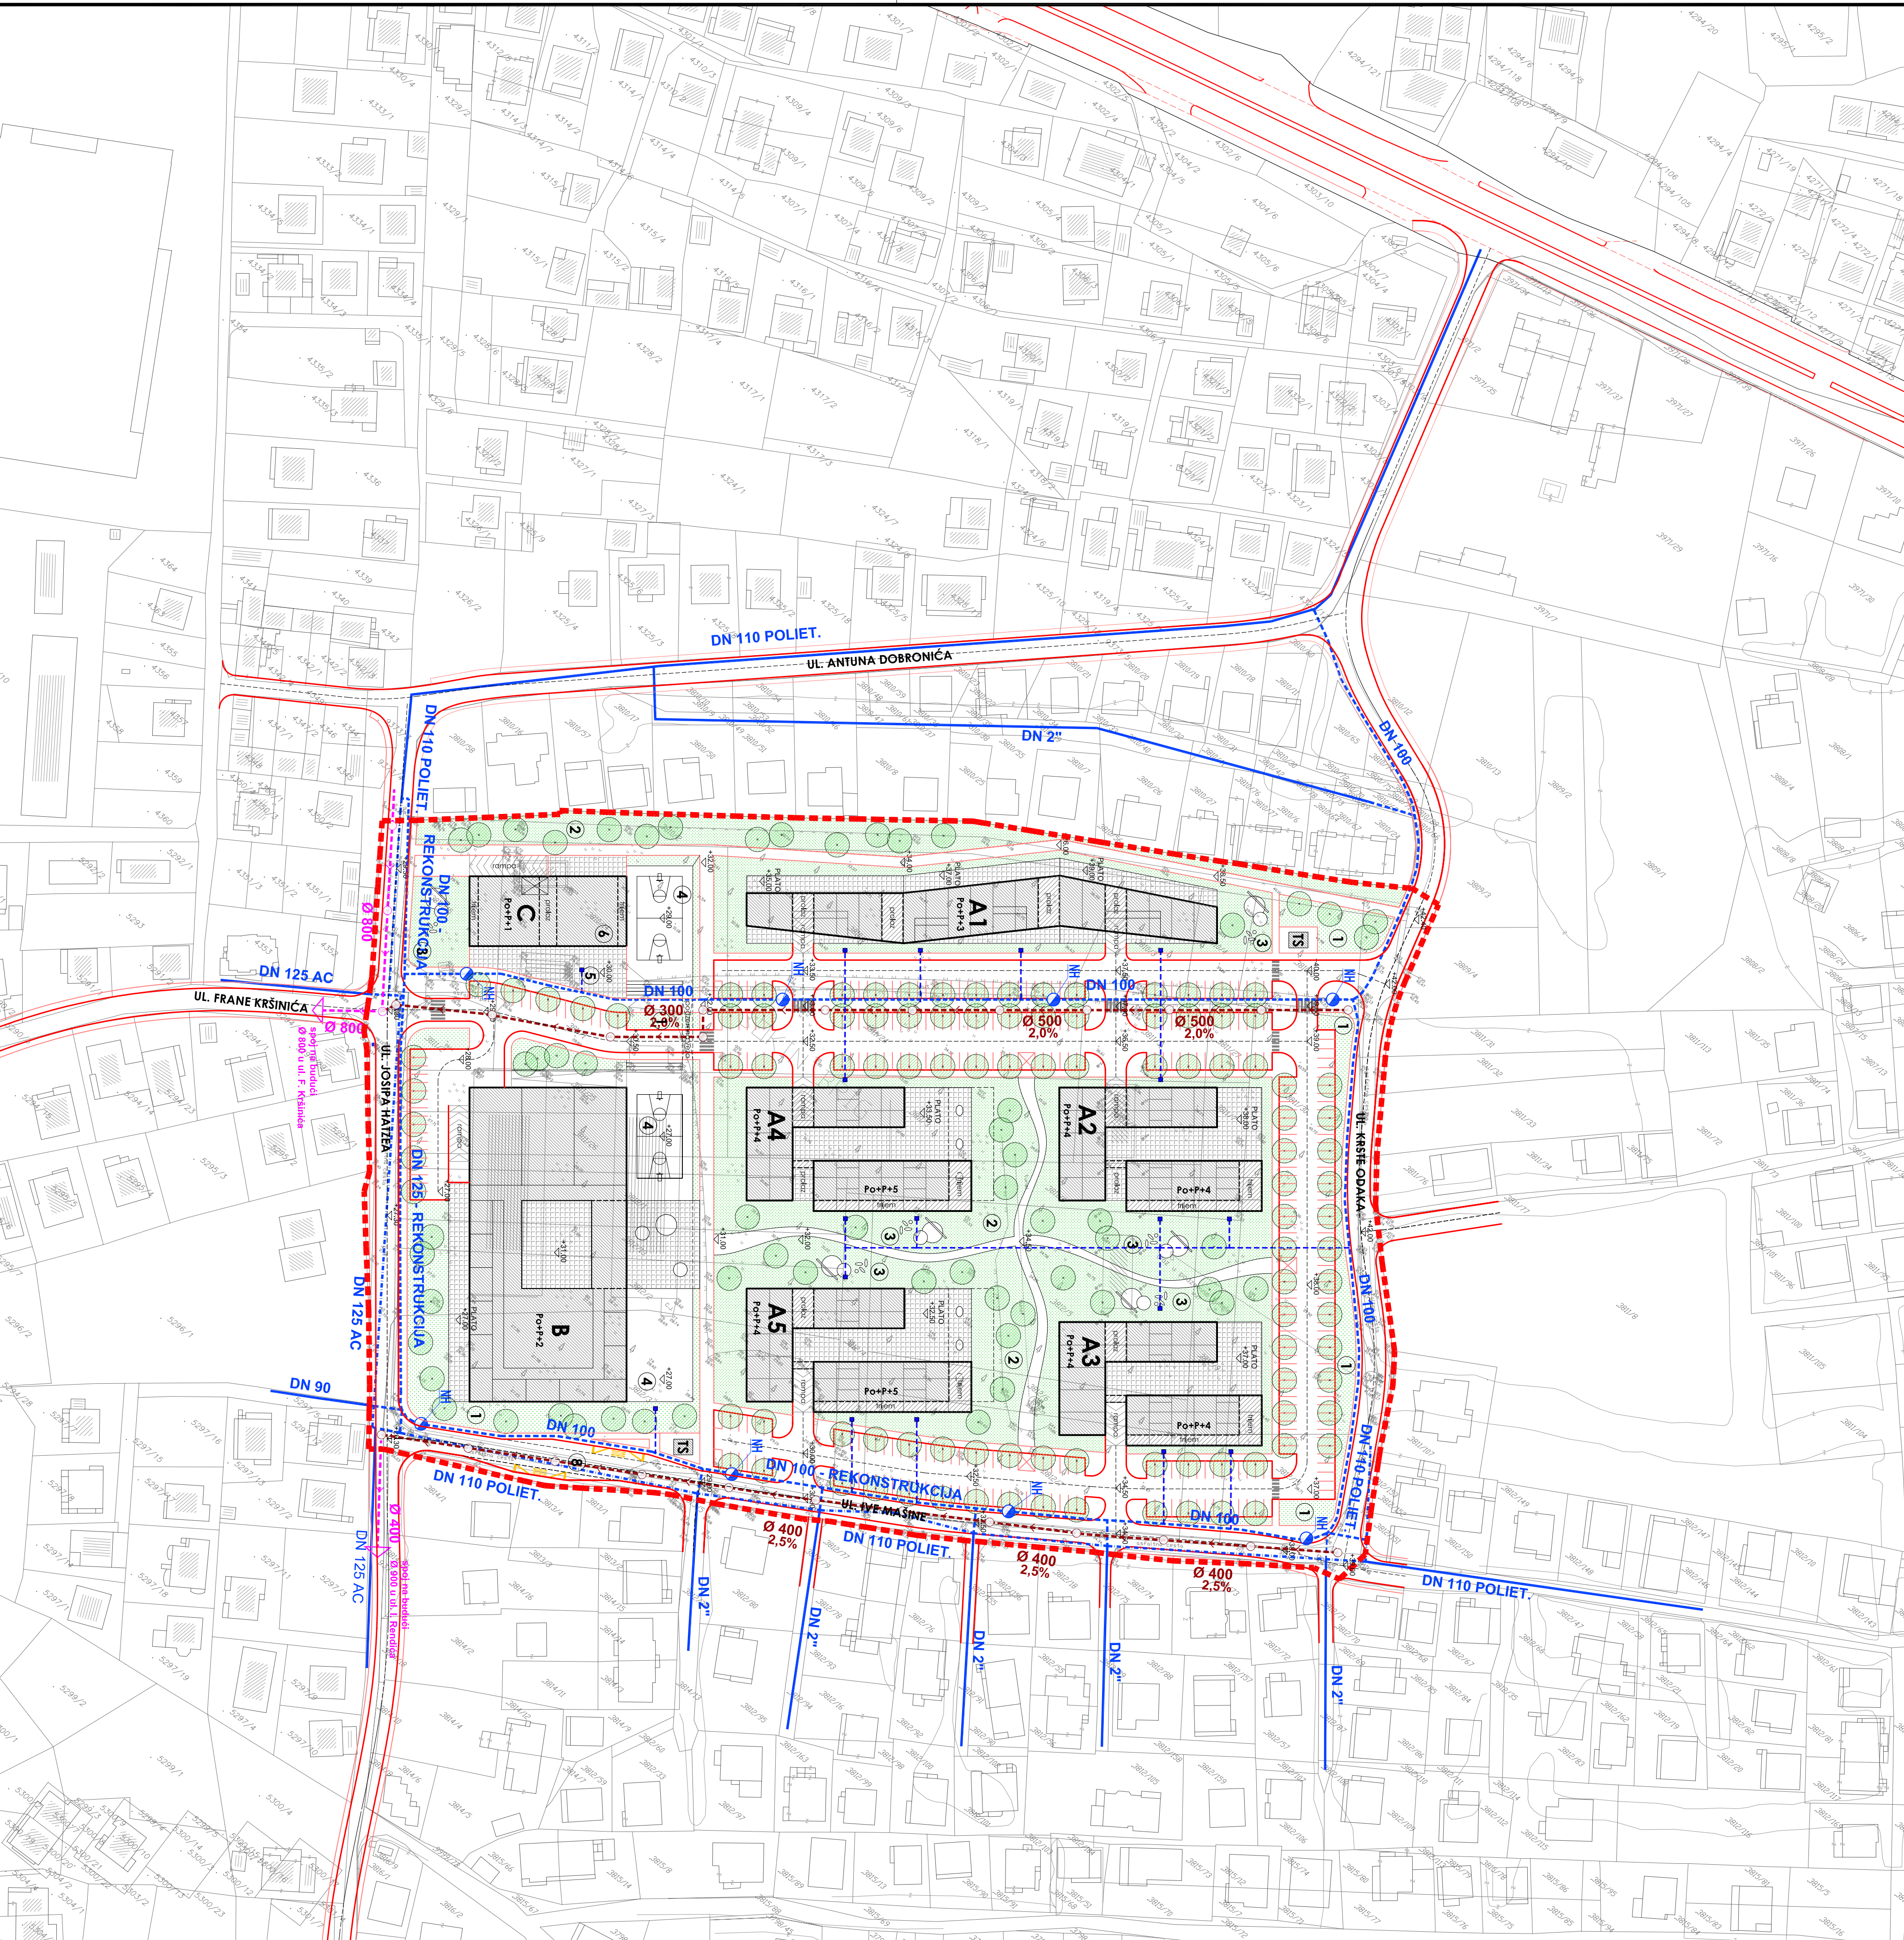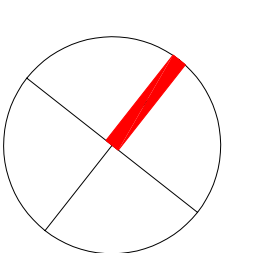

- LEGENDA:**
- OBJEKTI:**
- A1 STAMBENI OBJEKT (Po+P+3)
 - A2 STAMBENI OBJEKT (Po+P+4)
 - A3 STAMBENI OBJEKT (Po+P+4)
 - A4 STAMBENI OBJEKT (Po+P+4+PK)
 - A5 STAMBENI OBJEKT (Po+P+4+PK)
 - B OSNOVNA ŠKOLA (Po+P+2)
 - C MJEŠNI CENTAR (Po+P+1)
 - TS TRAFOSTANICA
- OSTALO:**
- 1 ZAŠTITNO ZELENILLO
 - 2 JAVNI PARK
 - 3 IGRALIŠTE
 - 4 SPORTSKI TERENI
 - 5 PJEŠACKI PLATO
 - 6 DVONAMJENSKO SKONIŠTE - GARAJA
 - 7 SERVISNE ULICE ZA OBJEKTE
 - 8 AUTOBUSNO STAJALIŠTE

- POSTOJEĆA VODOOPSKRIBNA MREŽA
- PLANIRANA VODOOPSKRIBNA MREŽA
- POSTOJEĆA VODOOPSKRIBNA MREŽA-NAPUŠTA SE
- PLANIRANI HIDRANT
- MJEŠTOVITI KANALIZACIJSKI SUSTAV
- PLANIRANO KANALIZACIJSKO OKNO
- GRANICA OBUHVATA