

**DETALJNI PLAN UREDENJA
ZONE STAMBENE IZGRADNJE
VEĆE GUSTOĆE**

**"CRVENE KUĆE"
ZADAR**

MJERILO:
M 1:1000

Zamjenik Grad. Zupreb	ZADARSKA ŽUPANIJA
Općinski grad.	GRAD ZADAR
Naziv prostornog plana:	DETALJNI PLAN UREDENJA
Naziv kartografskog prikaza:	ZONE STAMBENE IZGRADNJE VEĆE GUSTOĆE "CRVENE KUĆE"
PLAN ELEKTROOPSKRBE I TELEKOMUNIKACIJA	
Broj kartografskog prikaza:	Mjerna kartografskog prikaza:
UŠT 2.3.	M 1:1000
Program mjera za unapređivanje stanja u prostoru (sukladno glatkoj):	Općina predstavnika tijela o domaćinstvu plana (sukladno glatkoj):
Glatkoj Glavni Zadar" br. 5/041.3/06	Glatkoj Glavni Zadar" br. 6/08
Javna rasprava (datum objave):	Javni uvid održan
29. rujna 2007. "ZADARSKI LIST"	od: 09. listopada 2007.
Pečati tijela odgovornog za provođenje javne rasprave:	Odgovorna osoba za provođenje javne rasprave:
	ANDREJ ŠUBIĆ dipl. ing. građevine
	(ime, prezime i pojmno)

Prema osobnoj fotografiji koje je izradio plan:

AB FORUM d.o.o. ZADAR

Pečati pravne osobne fotografije koje je izradio plan:

Odgovorna osoba:	IGOR PEDIŠIĆ dia
	(ime, prezime i pojmno)

Koordinator plana:

IGOR PEDIŠIĆ dia

Stručni tim u izradi plana:

1. IGOR PEDIŠIĆ dia	5. ROBERT MILETIĆ dia
2. MARIJANA PIVAC dia	6. DAMIR MARIĆ dia
3. ANE BIJLIĆ dia	7. DUJANA MAŠINA dia
4. VENCJI BUIĆ elteh.	8. Predsjednik predstavničkog tijela:



Pečati predstavničkog tijela:

Predsjednik predstavničkog tijela:

Istovjetnost ovog prostornog plana s izvornikom
ovjerske:

Pečati nadležnog tijela:

(ime, prezime i pojmno)

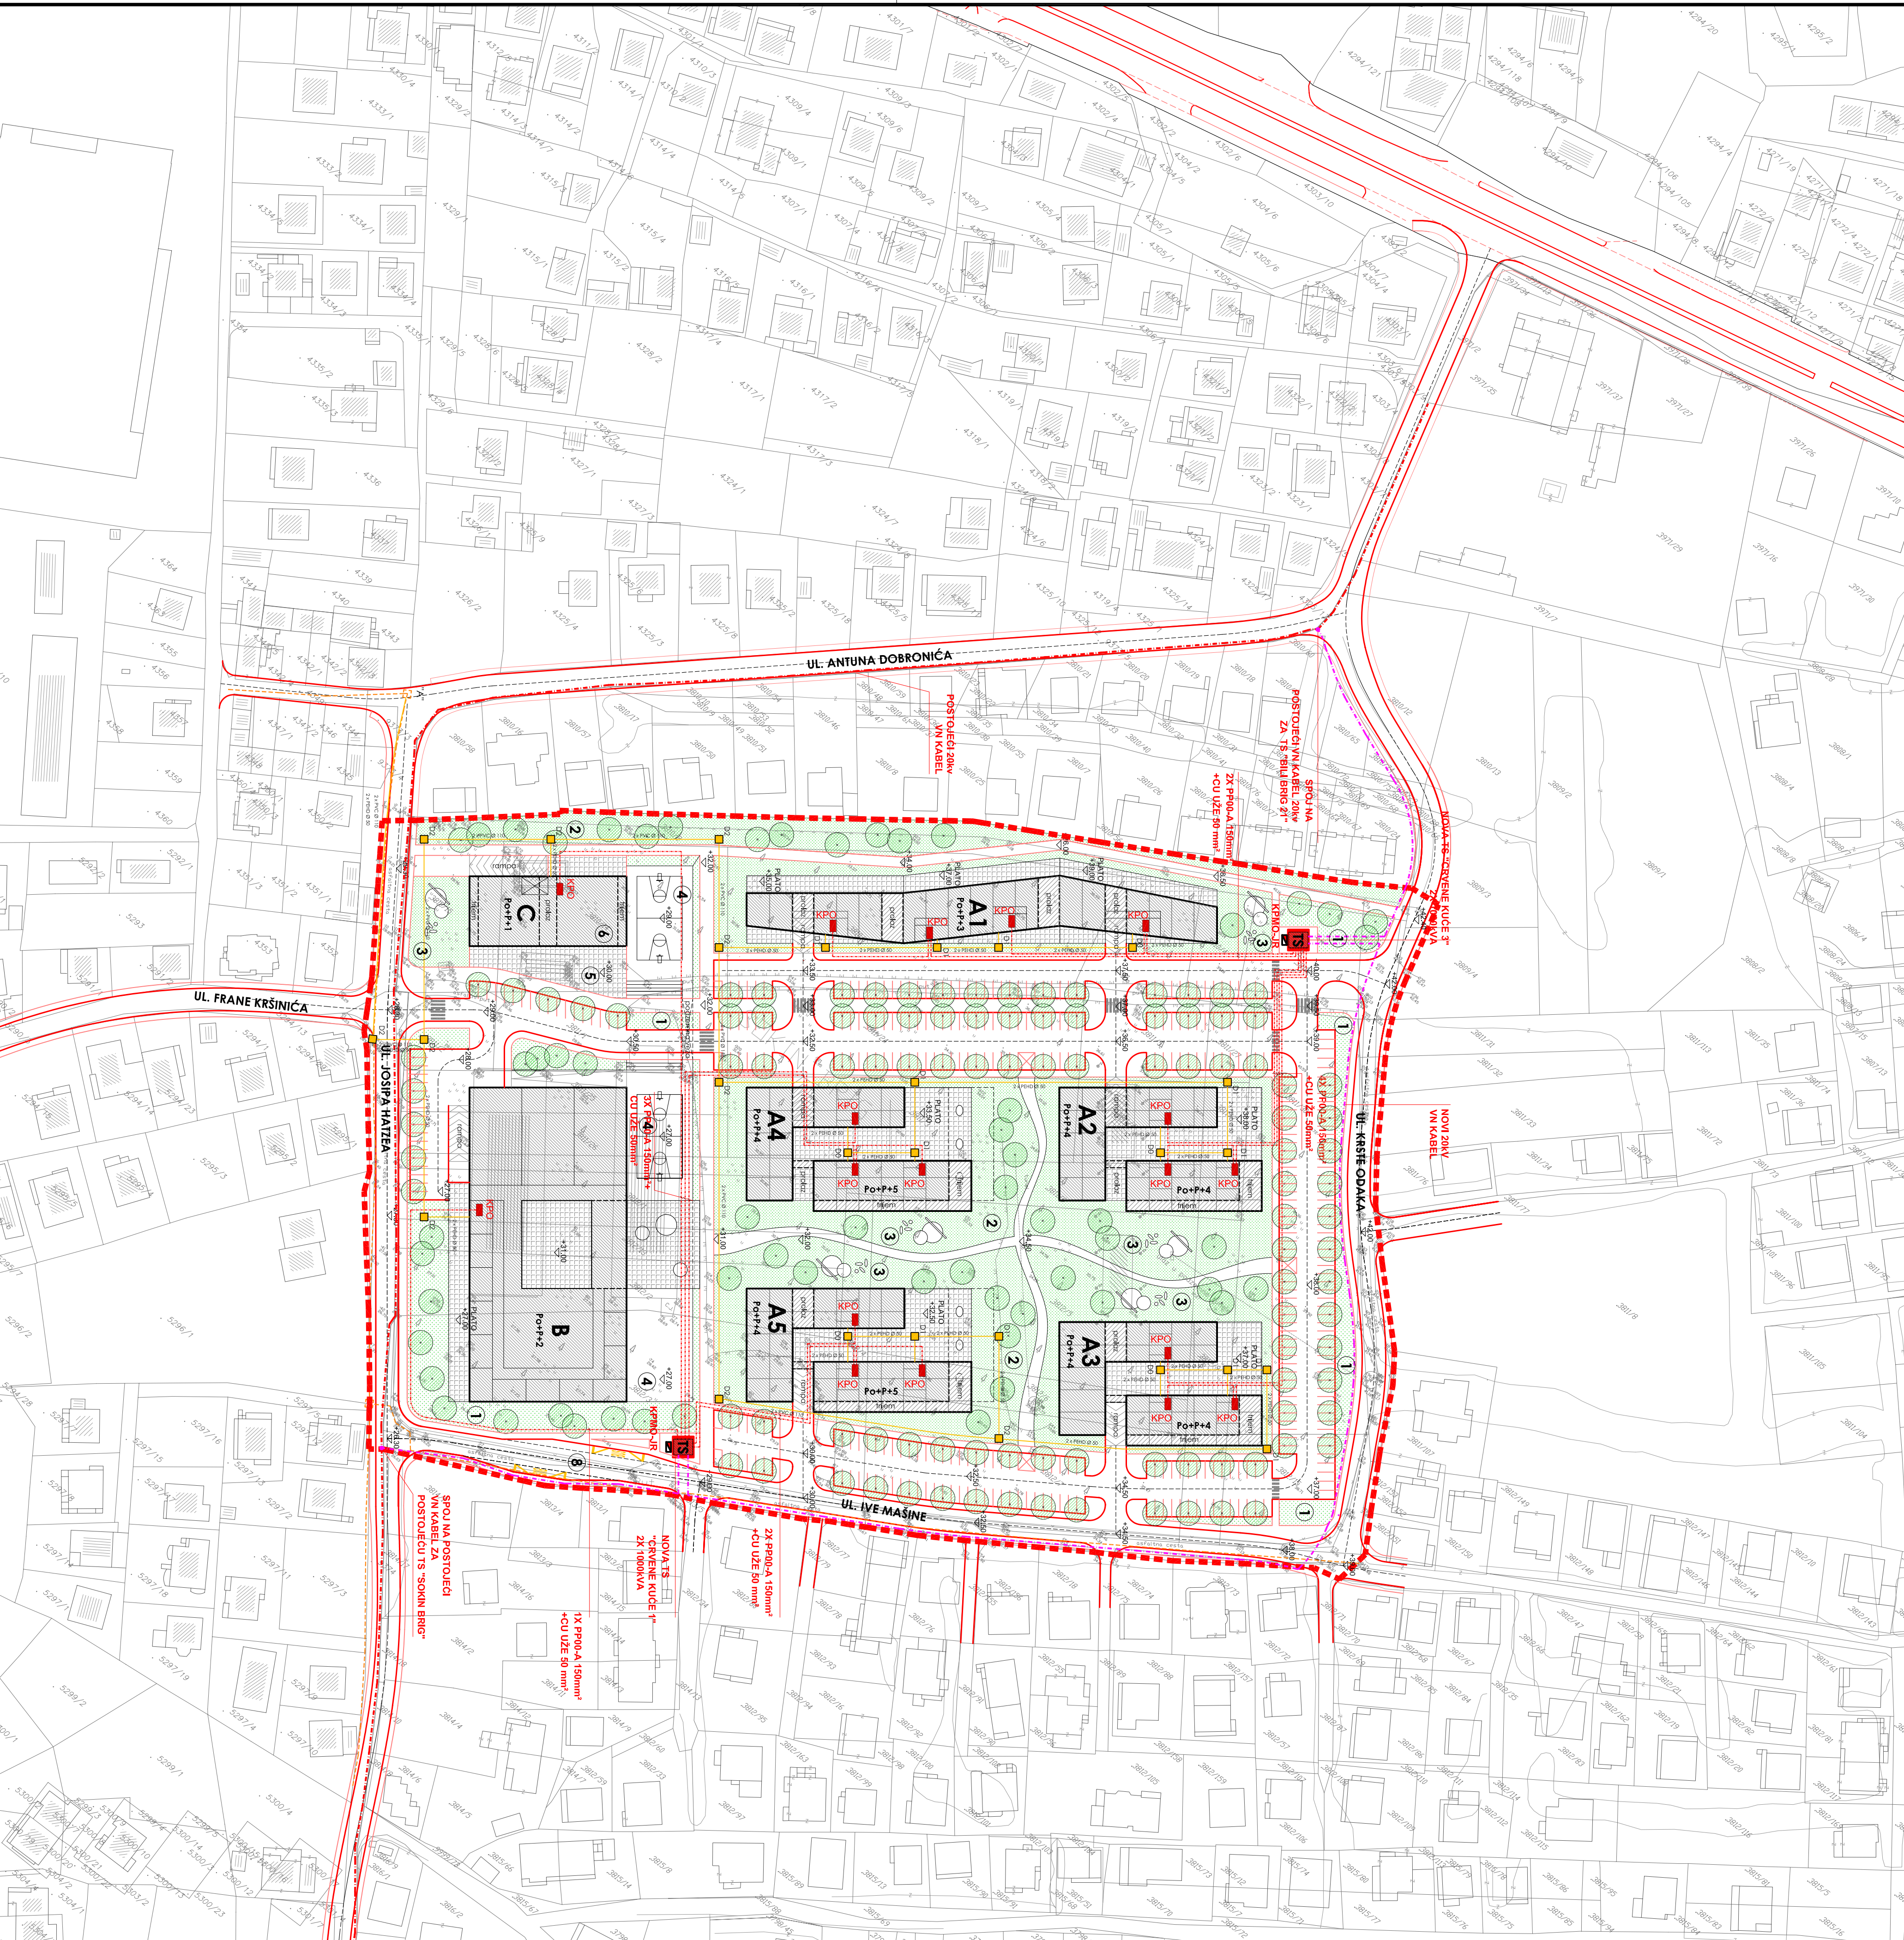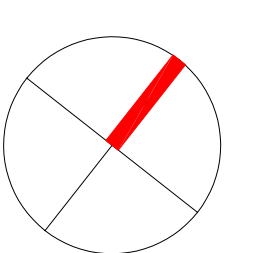

LEGENDA:

- OBJEKTI:**
- A1 STAMBENI OBJEKT (Po+P+3)
 - A2 STAMBENI OBJEKT (Po+P+4)
 - A3 STAMBENI OBJEKT (Po+P+4)
 - A4 STAMBENI OBJEKT (Po+P+4+PK)
 - A5 STAMBENI OBJEKT (Po+P+4+PK)
 - B OSNOVNA ŠKOLA (Po+P+2)
 - C MJEŠNI CENTAR (Po+P+1)
 - TS TRAFOSTANICA

- OSTALO:**
- 1 ZAŠTITNO ZELENILLO
 - 2 JAVNI PARK
 - 3 IGRALIŠTE
 - 4 SPORTSKI TERENI
 - 5 PJEŠACKI PLATO
 - 6 DVONAMJENSKO SKONIŠTE - GARAJA
 - 7 SERVISNE ULICE ZA OBJEKTE
 - 8 AUTOBUSNO STAJALIŠTE

TELEKOMUNIKACIJE

- POSTOJEĆA TK KANALIZACIJA
- NOVA TK KANALIZACIJA
- TK ZDENAC

ELEKTROOPSKRBA

- KABELSKI PRIKLJUČNI ORMAR
- TRAFOSTANICA
- POSTOJEĆI VISOKONAPONSKI KABEL
- NOVI VISOKONAPONSKI KABEL
- NOVI NISKONAPONSKI KABEL

GRANICA OBUHVATA

