
**LEGENDA:****OBJEKTI:**

- A1 STAMBENI OBJEKT (Po+P+3)
- A2 STAMBENI OBJEKT (Po+P+4)
- A3 STAMBENI OBJEKT (Po+P+4)
- A4 STAMBENI OBJEKT (Po+P+4+PK)
- A5 STAMBENI OBJEKT (Po+P+4+PK)
- B OSNOVNA ŠKOLA (Po+P+2)
- C MIESNI CENTAR (Po+P+1)
- TS TRAFOSTANICA

DETALJNI PLAN UREĐENJA ZONE STAMBENE IZGRADNJE VEĆE GUSTOĆE

"CRVENE KUĆE" ZADAR

MJERILO:
M 1:1000

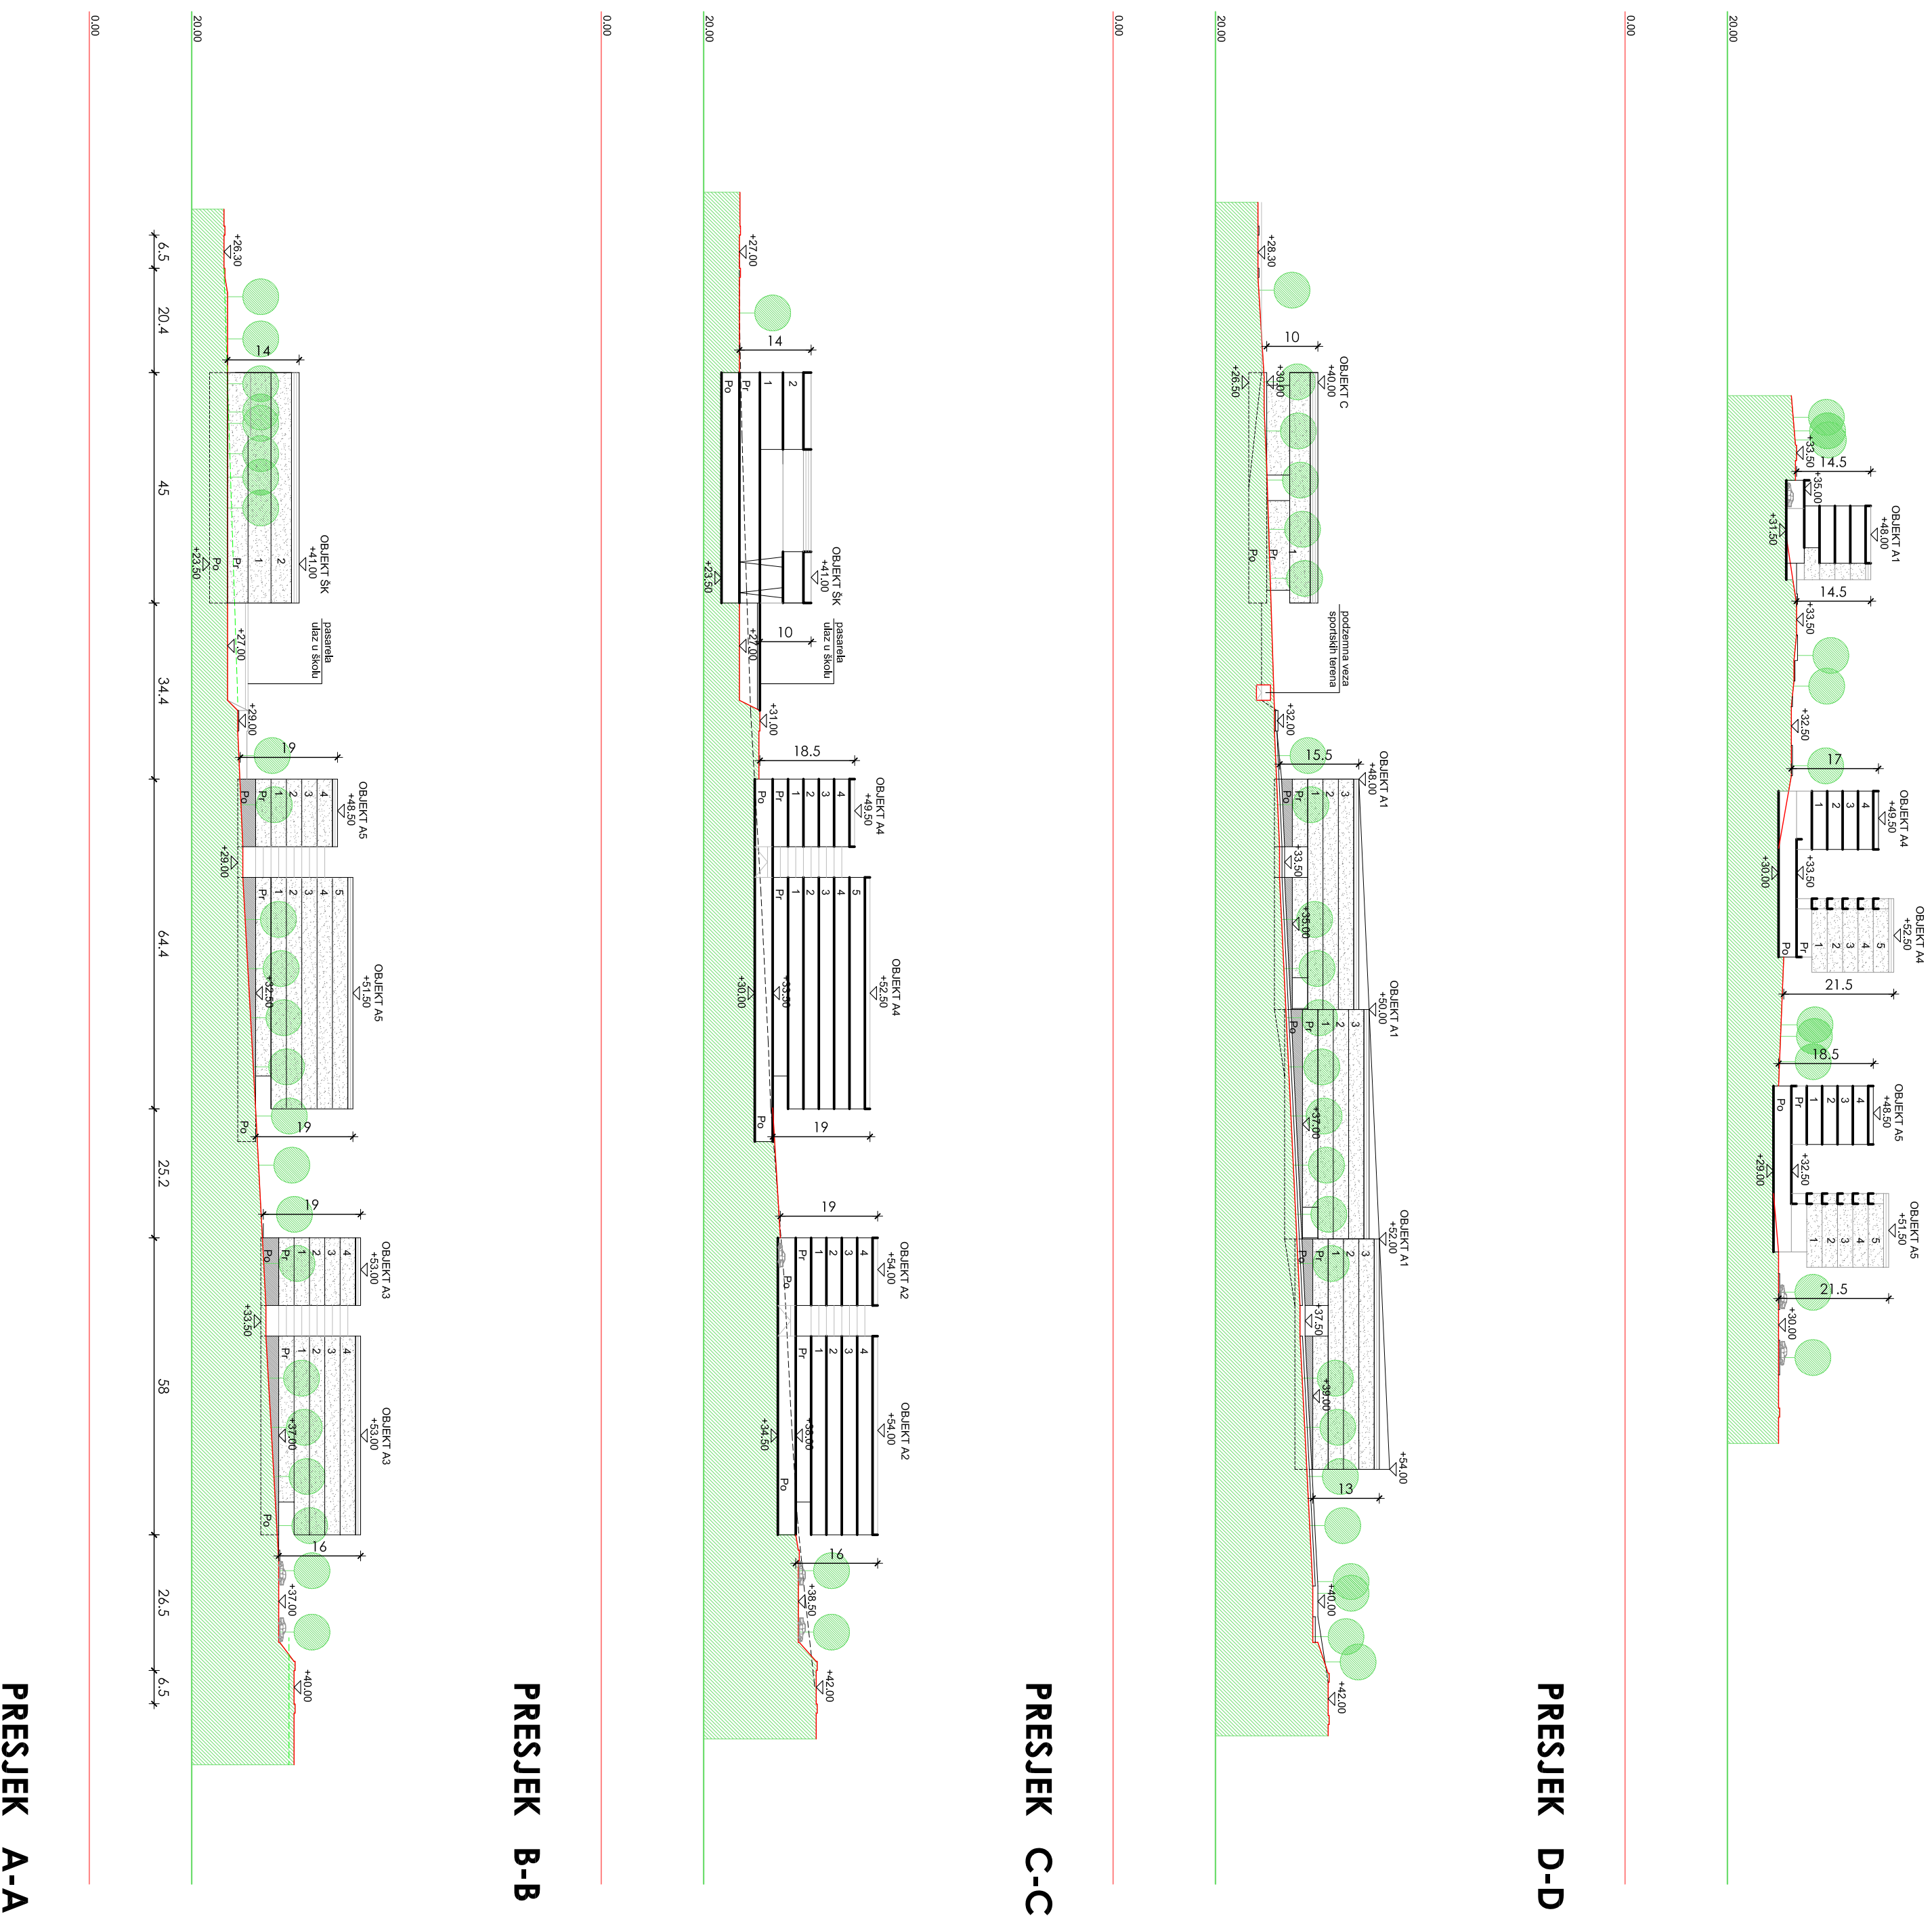

Zupanijski Grad Zagreb	ZADARSKA ŽUPANIJA
Općina/grad:	GRAD ZADAR
Naziv prostornog plana:	DETALJNI PLAN UREĐENJA ZONE STAMBENE IZGRADNJE VEĆE GUSTOĆE "CRVENE KUĆE"
Naziv kartografskog prikaza:	UVJETI GRADNJE - PRESJECI
Broj kartografskog prikaza:	LIST 4.2.
Program mjera za unapređivanje stanja u prostoru (službeno glasilu):	Odluka predsjedničkog tijela o donošenju plana (službeno glasilu):
Glavnik Grada Zadar" br. 5/041 3/05	Glavnik Grada Zadar" br. 6/08
Javna rasprava (datum objave):	Javna rasprava (datum objave):
29. rujna 2007. "ZADARSKI LIST"	09. listopada 2007.
Pечат tijela odgovornog za provedbu javne rasprave:	Odgovorna osoba za provedbu javne rasprave:
	ANDREJ ŠUBINIJA dipl. ing. gradbeni
	(ime, prezime i pojmis)

Prema osobnoj fotografiji koje je izradio plan:

AB FORUM d.o.o. ZADAR

Pечат pravne osobne fotografije koje je izradio plan:

IGOR PEDIŠIĆ dia

(ime, prezime i pojmis)

Koordinator plana:

IGOR PEDIŠIĆ dia

Stručni tim u izradi plana:

1. **IGOR PEDIŠIĆ dia**

2. **MARIJANA PIVAC dia**

3. **ANTE BIJANIĆ dia**

4. **VENCI BUIĆ eliten.**

Pечат predstavnickog tijela:

Predsjednik predstavnickog tijela:

(ime, prezime i pojmis)

Istovjetnost ovog prostornog plana s izvornikom

ovjerske:

Pечат nadležnog tijela:

(ime, prezime i pojmis)

PRESJEK A-A

PRESJEK B-B

PRESJEK C-C

PRESJEK D-D