
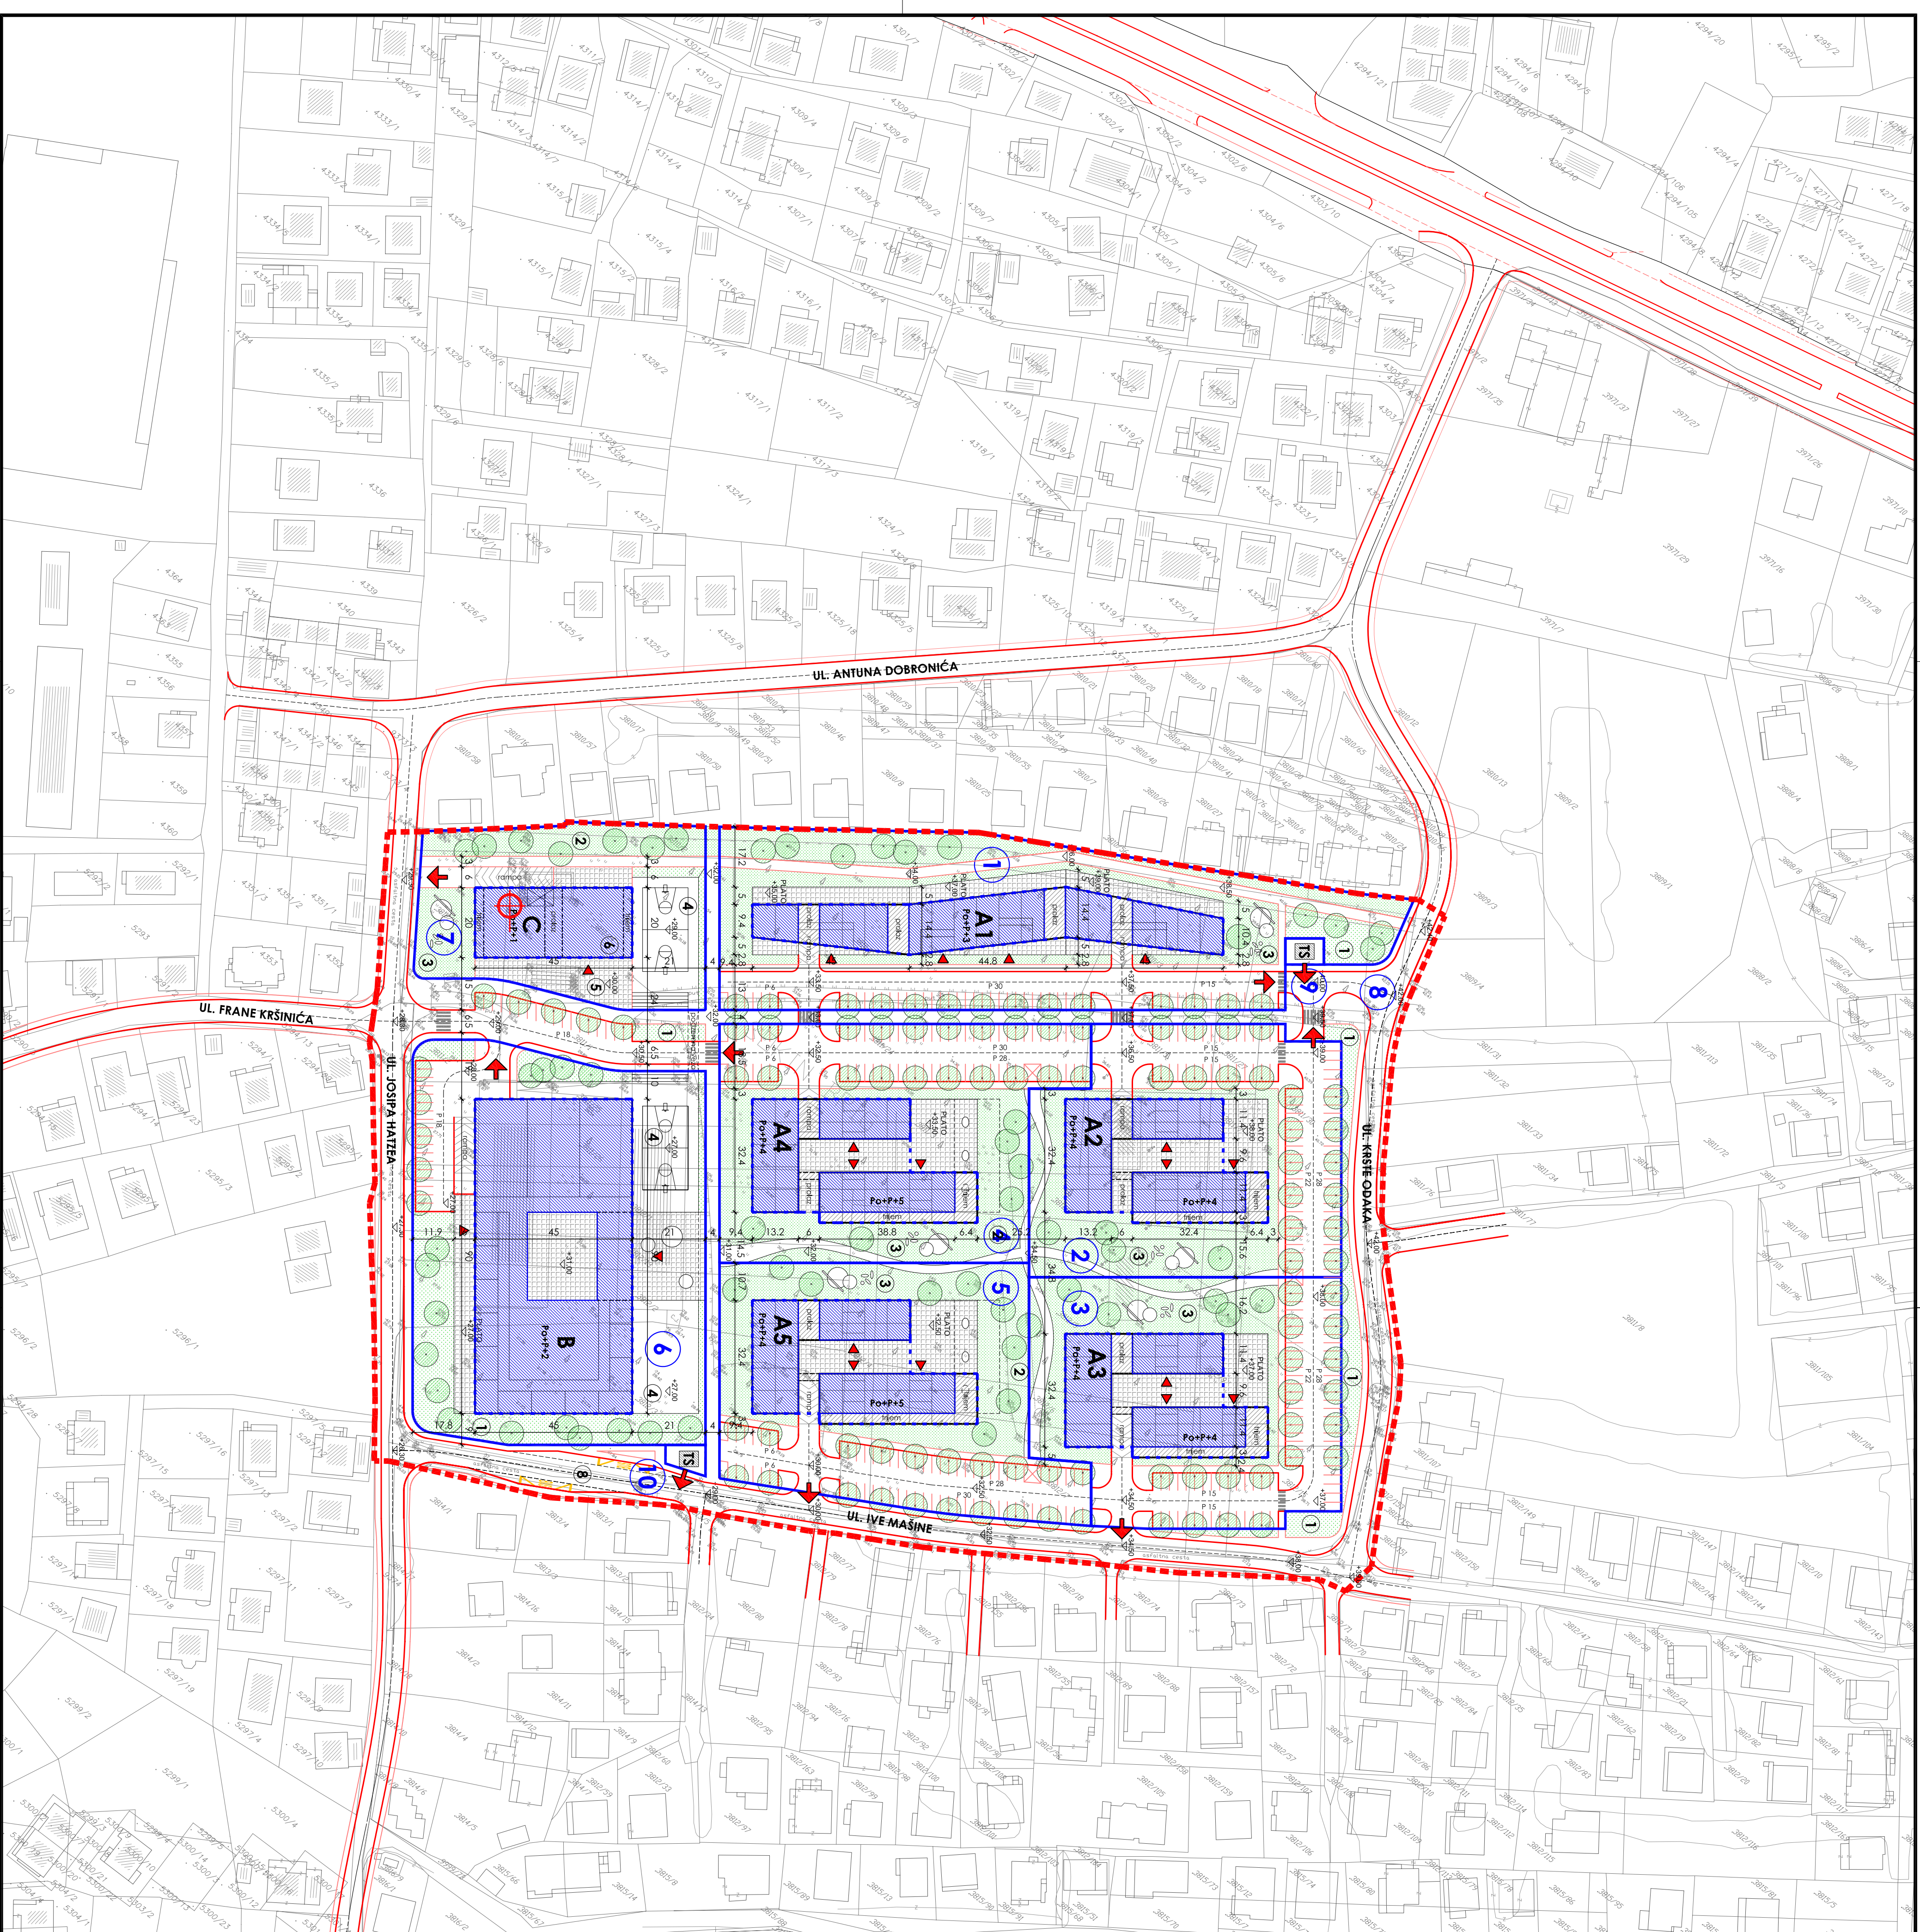
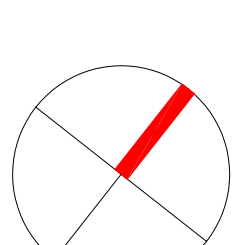


**DETALJNI PLAN UREDENJA
ZONE STAMBENE IZGRADNJE
VEĆE GUSTOĆE**

**"CRVENE KUĆE"
ZADAR**

MJERILO:
M 1:1000

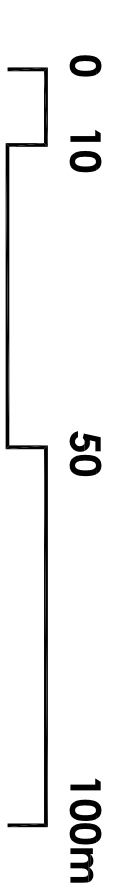

LEGENDA:

- OBJEKTI:**
- A1 STAMBENI OBJEKT (Po+P+3)
 - A2 STAMBENI OBJEKT (Po+P+4)
 - A3 STAMBENI OBJEKT (Po+P+4)
 - A4 STAMBENI OBJEKT (Po+P+4+PK)
 - A5 STAMBENI OBJEKT (Po+P+4+PK)
 - B OSNOVNA ŠKOLA (Po+P+2)
 - C MJEŠNI CENTAR (Po+P+1)
 - TS TRAFOSTANICA

OSTALO:

- 1 ZAŠTITNO ZELENILLO
- 2 JAVNI PARK
- 3 IGRALIŠTE
- 4 SPORTSKI TERENI
- 5 PJEŠACKI PLATO
- 6 DVONAMJENSKO SKLONIŠTE - GARAJA
- 7 SERVISNE ULICE ZA OBJEKTE
- 8 AUTOBUSNO STAJALIŠTE

- GRANICA OBUHVATA
- POSTOJEĆE GRANICE PARCELA
- GRANICA PARCELE
- GRANICA GRADNOG DIJELA PARCELE
- ZONA DOZVOLJENE GRADNJE - PRIZEMLJE
- ZAŠTITNE ZELENE PLOŠTINE
- JAVNE ZELENE PLOŠTINE
- DRVORED
- SKLONIŠTE
- PRIKLJUČAK NA JAVNU PROMETNU PLOŠTINU

Zamjenik Grad. Zupreb. ZADARSKA ŽUPANIJA
GRAD ZADAR

Općina grad: ZADAR
Naziv prostornog plana: ZONE STAMBENE IZGRADNJE VEĆE GUSTOĆE "CRVENE KUĆE"

Naziv kategorizacijskog prikaza: UVJETI GRADNJE - NADZEMNE ETAŽE

Broj kartografskog prikaza: LIST 4.

Mjerna kartografskog prikaza: M 1:1000

Program mjera za unapređivanje stanja u prostoru (sukladno glatkoj): Odluka predsjedničkog tijela o donošenju plana

Glasnik Grada Zadar: br. 5/041 3/06
Glasnik Grada Zadar: br. 6/08

Javna rasprava (datum objave): Javni uvid održan od: 09. listopada 2007. do: 09. studenog 2007.

Pečat tijela odgovornog za provođenje javne rasprave: ANDREJ ŠUBIJA dipl. ing. građevine

(ime, prezime i pojmis)

Prema osobnoj tijelo koje je izradilo plan: AB FORUM d.o.o. ZADAR

Pečat pravne osobne tijelo koje je izradilo plan: IGOR PEDIŠIĆ dia

(ime, prezime i pojmis)

Koordinator plana: IGOR PEDIŠIĆ dia

Stručni tim u izradi plana: 1. IGOR PEDIŠIĆ dia
2. MARIJANA PIVAC dia
3. ANTE BIJLIĆ dia
4. VENCJI BUIĆ elien.

Pečat predstavnickog tijela: Predsjednik predstavnickog tijela:

(ime, prezime i pojmis)

Istovjetnost ovog prostornog plana s izvornikom ovrstava: Pečat nadležnog tijela:

(ime, prezime i pojmis)

(ime, prezime i pojmis)