


KRAJOBRAZNO UREĐENJE  
DIJELA OBUHVATA DPU KOMUNALNIH  
GRADEVINA I UREĐAJA UZ ULICU  
HRVATSKOG SABORA I FRANJE FANCEVA

GLAVNI PROJEKT  
MJ 1:200

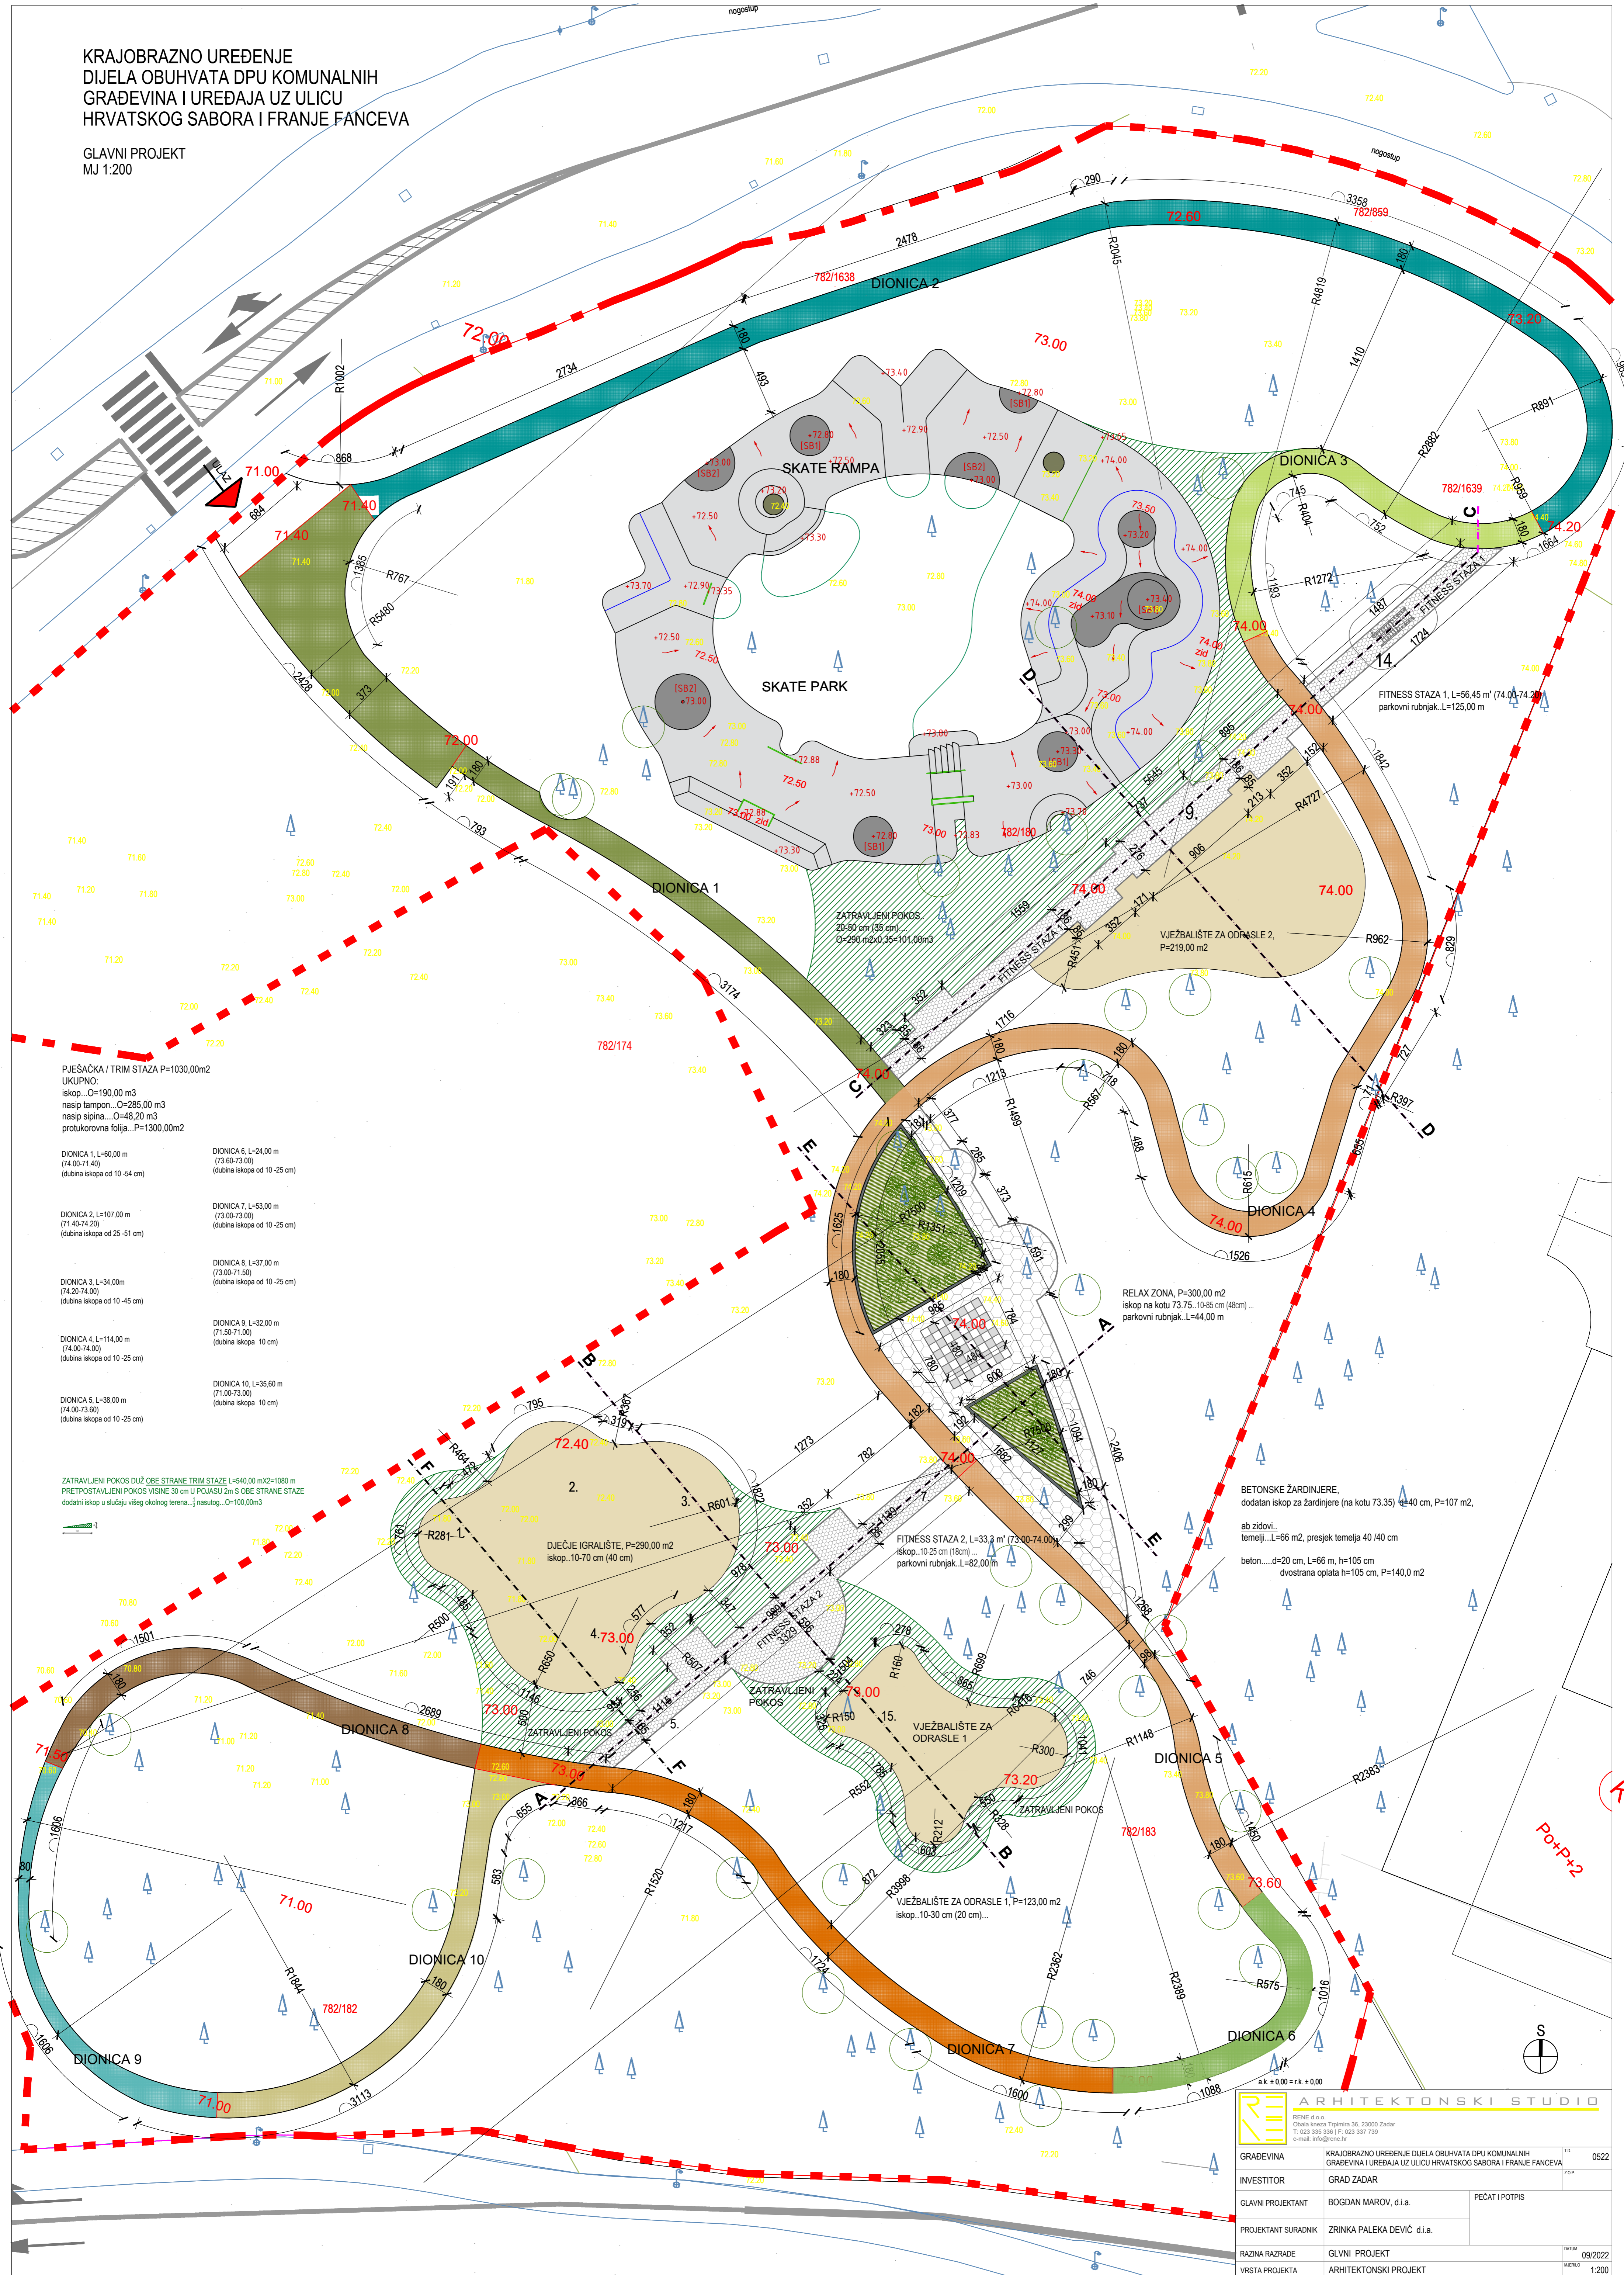

- PJEŠAČKA / TRIM STAZA P=1030,00m<sup>2</sup>**  
UKUPNO:  
iskop...O=190,00 m<sup>3</sup>  
nasip lampion...O=285,00 m<sup>3</sup>  
nasip sipina...O=48,20 m<sup>3</sup>  
protukorovna folija...P=1300,00m<sup>2</sup>
- DIONICA 1, L=60,00 m (74,00-71,40) (dubina iskopa od 10-54 cm)
- DIONICA 2, L=107,00 m (71,40-74,20) (dubina iskopa od 25-51 cm)
- DIONICA 3, L=34,00 m (74,20-74,00) (dubina iskopa od 10-45 cm)
- DIONICA 4, L=114,00 m (74,00-74,00) (dubina iskopa od 10-25 cm)
- DIONICA 5, L=38,00 m (74,00-73,60) (dubina iskopa od 10-25 cm)
- DIONICA 6, L=24,00 m (73,00-73,00) (dubina iskopa od 10-25 cm)
- DIONICA 7, L=53,00 m (73,00-73,00) (dubina iskopa od 10-25 cm)
- DIONICA 8, L=37,00 m (73,00-71,50) (dubina iskopa od 10-25 cm)
- DIONICA 9, L=32,00 m (71,50-71,00) (dubina iskopa 10 cm)
- DIONICA 10, L=35,60 m (71,00-73,00) (dubina iskopa 10 cm)

ZATRAVLJENI POKOS DUŽ OBE STRANE TRIM STAZE L=540,00 m<sup>2</sup>±1080 m<sup>2</sup>  
PRETPOSTAVLJENI POKOS VISINE 30 cm U POJASU 2m S OBE STRANE STAZE  
dodatni iskop u slučaju višeg okolnog terena... nasip... O=100,00m<sup>3</sup>

**BETONSKE ŽARDINJERE**  
dodatni iskop za žardinjere (na kotu 73,35) 440 cm, P=107 m<sup>2</sup>,  
ab zidovi, temelji...L=66 m<sup>2</sup>, presjek temelja 40/40 cm  
beton...d=20 cm, L=66 m, h=105 cm  
dvostrana oplata h=105 cm, P=140,0 m<sup>2</sup>

<b>ARHITEKTONSKI STUDIO</b>		RENÉ d.o.o.	
Obala kneza Trpimira 36, 23000 Zadar		T: 023 335 384   F: 023 337 739	
E-mail: info@rene.hr		ID: 0522	
GRADEVINA	KRAJOBRAZNO UREĐENJE DIJELA OBUHVATA DPU KOMUNALNIH GRADEVINA I UREĐAJA UZ ULICU HRVATSKOG SABORA I FRANJE FANCEVA	INVESTITOR	GRAD ZADAR
GLAVNI PROJEKTANT	BOGDAN MAROV, d.i.a.	PEČAT I POTPIS	
PROJEKTANT SURADNIK	ZRINKA PALEKA DEVIĆ d.i.a.	RAZINA RAZRADE	GLVNI PROJEKT
VRSTA PROJEKTA	ARHITEKTONSKI PROJEKT	DRUGO	09/2022
SADRŽAJ	TRŠKOVNIK-GEOMETRIJA PARTERA-PLANI ISKOPA I NASIPA	ŠKALA	1:200
		LIST	01