



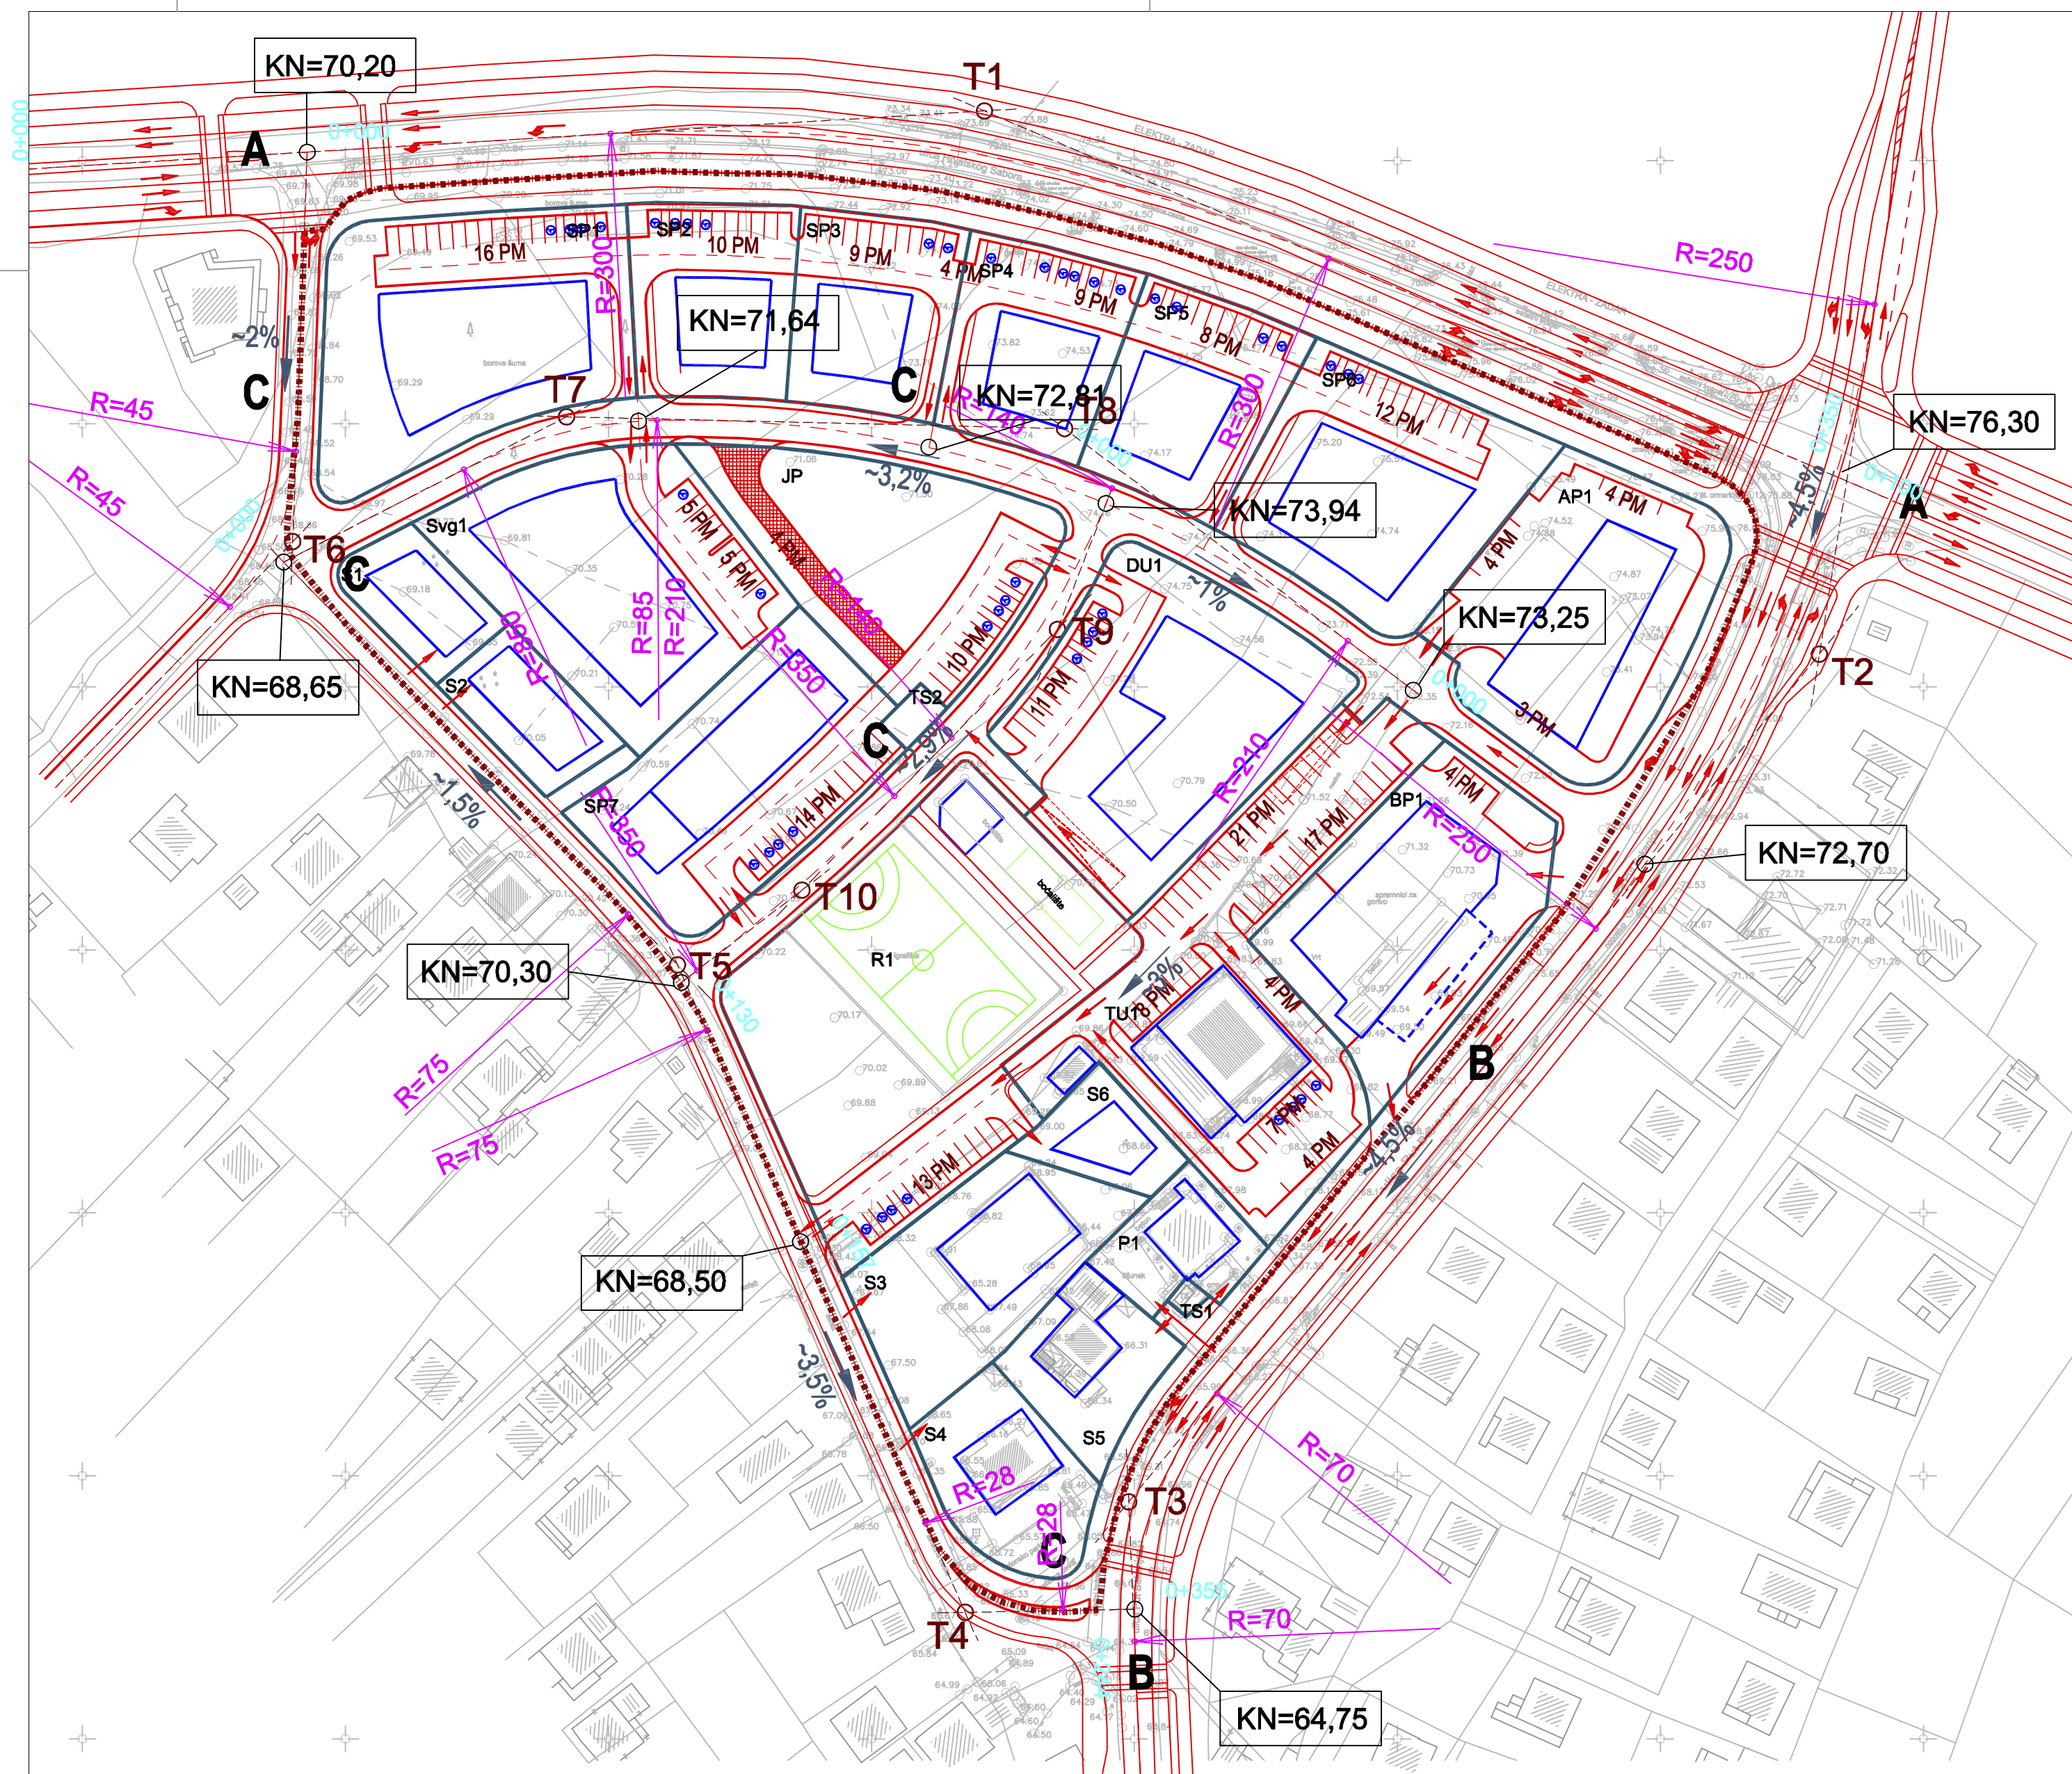

KAZALO:



granica obuhvata

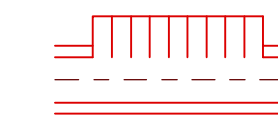

PROMETNICA

parking i nogostup
kolnik i osi ceste
nogostup



smjer prometovanja




oznaka prometnice

KN=72,70

- kota nivelete prometnice



tjeme kružnice prometnice

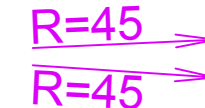

radijus kružnice prometnice






smjer pada prometnice



prolaz kroz građevinu

poprečni profili prometnica

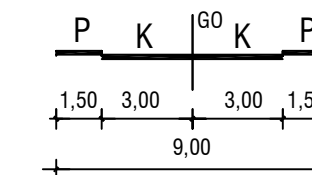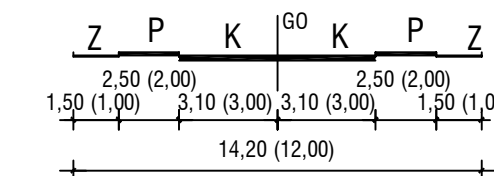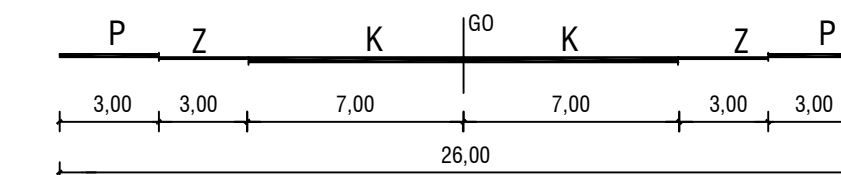

ŽUPANIJA ZADARSKA
GRAD ZADAR

IZMJENE I DOPUNE DETALJNOG PLANA UREĐENJA CENTRALNE ZONE "VIDIKOVAC"

M 1 : 1.000

PROMETNA MREŽA

2a

Županija:	ZADARSKA		
Grad:	ZADAR		
Naziv prostornog plana:		IZMJENA I DOPUNA DPU-a CENTRALNE ZONE "VIDIKOVAC"	
Naziv kartografskog prikaza:		PROMETNA MREŽA	
Broj kartografskog prikaza:	2a.	Mjerilo kartografskog prikaza:	1:1000
Program mjera za unapređenje stanja u prostoru: (službeno glasillo): "GLASNIK GRADA ZADRA" br.05/98, 03/00, 05/04 i 03/06		Odluka predstavničkog tijela o donošenju plana (službeno glasillo): "GLASNIK GRADA ZADRA" br.06/08	
Javna rasprava (datum objave):		Javni uvid održan od: 6. srpnja, 2007 do: 21. srpnja, 2007	
Pečat tijela odgovornog za provođenje javne rasprave:		Odgovorna osoba za provođenje javne rasprave: _____ Andrej Sudinja, d.i.g. (ime, prezime i potpis)	
Pravna osoba / tijelo koje je izradilo plan:		 	
Pečat pravne osobe / tijela koje je izradilo plan:		Odgovorna osoba: _____ Željko Predovan, dipl. ing. arh. (ime, prezime i potpis)	
Kordinatorat plana: Željko Predovan, dipl. ing. arh.			
Stručni tim u izradi plana: 1. Željko Predovan, dipl. ing. arh. 2. Denis Batur, dipl. in. građ. 3. Stephen Tony Brčić, dipl. ing. urb. 4. Zlatko Adorić, građ. teh. 5. Zvonimir Mašina, dipl.inž. el.			
Pečat predstavničkog tijela:		Predsjednik predstavničkog tijela: _____ Zvonimir Vrančić, dr.med. (ime, prezime i potpis)	
Istovjetnost ovog prostora plana sa izvornikom ovjerava: (ime, prezime i potpis)		Pečat nadležnog tijela:	

BLOCK-PROJEKT d.o.o.
za arhitekturu i prostorno planiranje
7, DOMOBRAJSKE PUKOVNIJE 1, 23000 ZADAR
telefon: 023/492-090, fax: 023/492-088, e-mail: block-projekt@gopnet.hr