


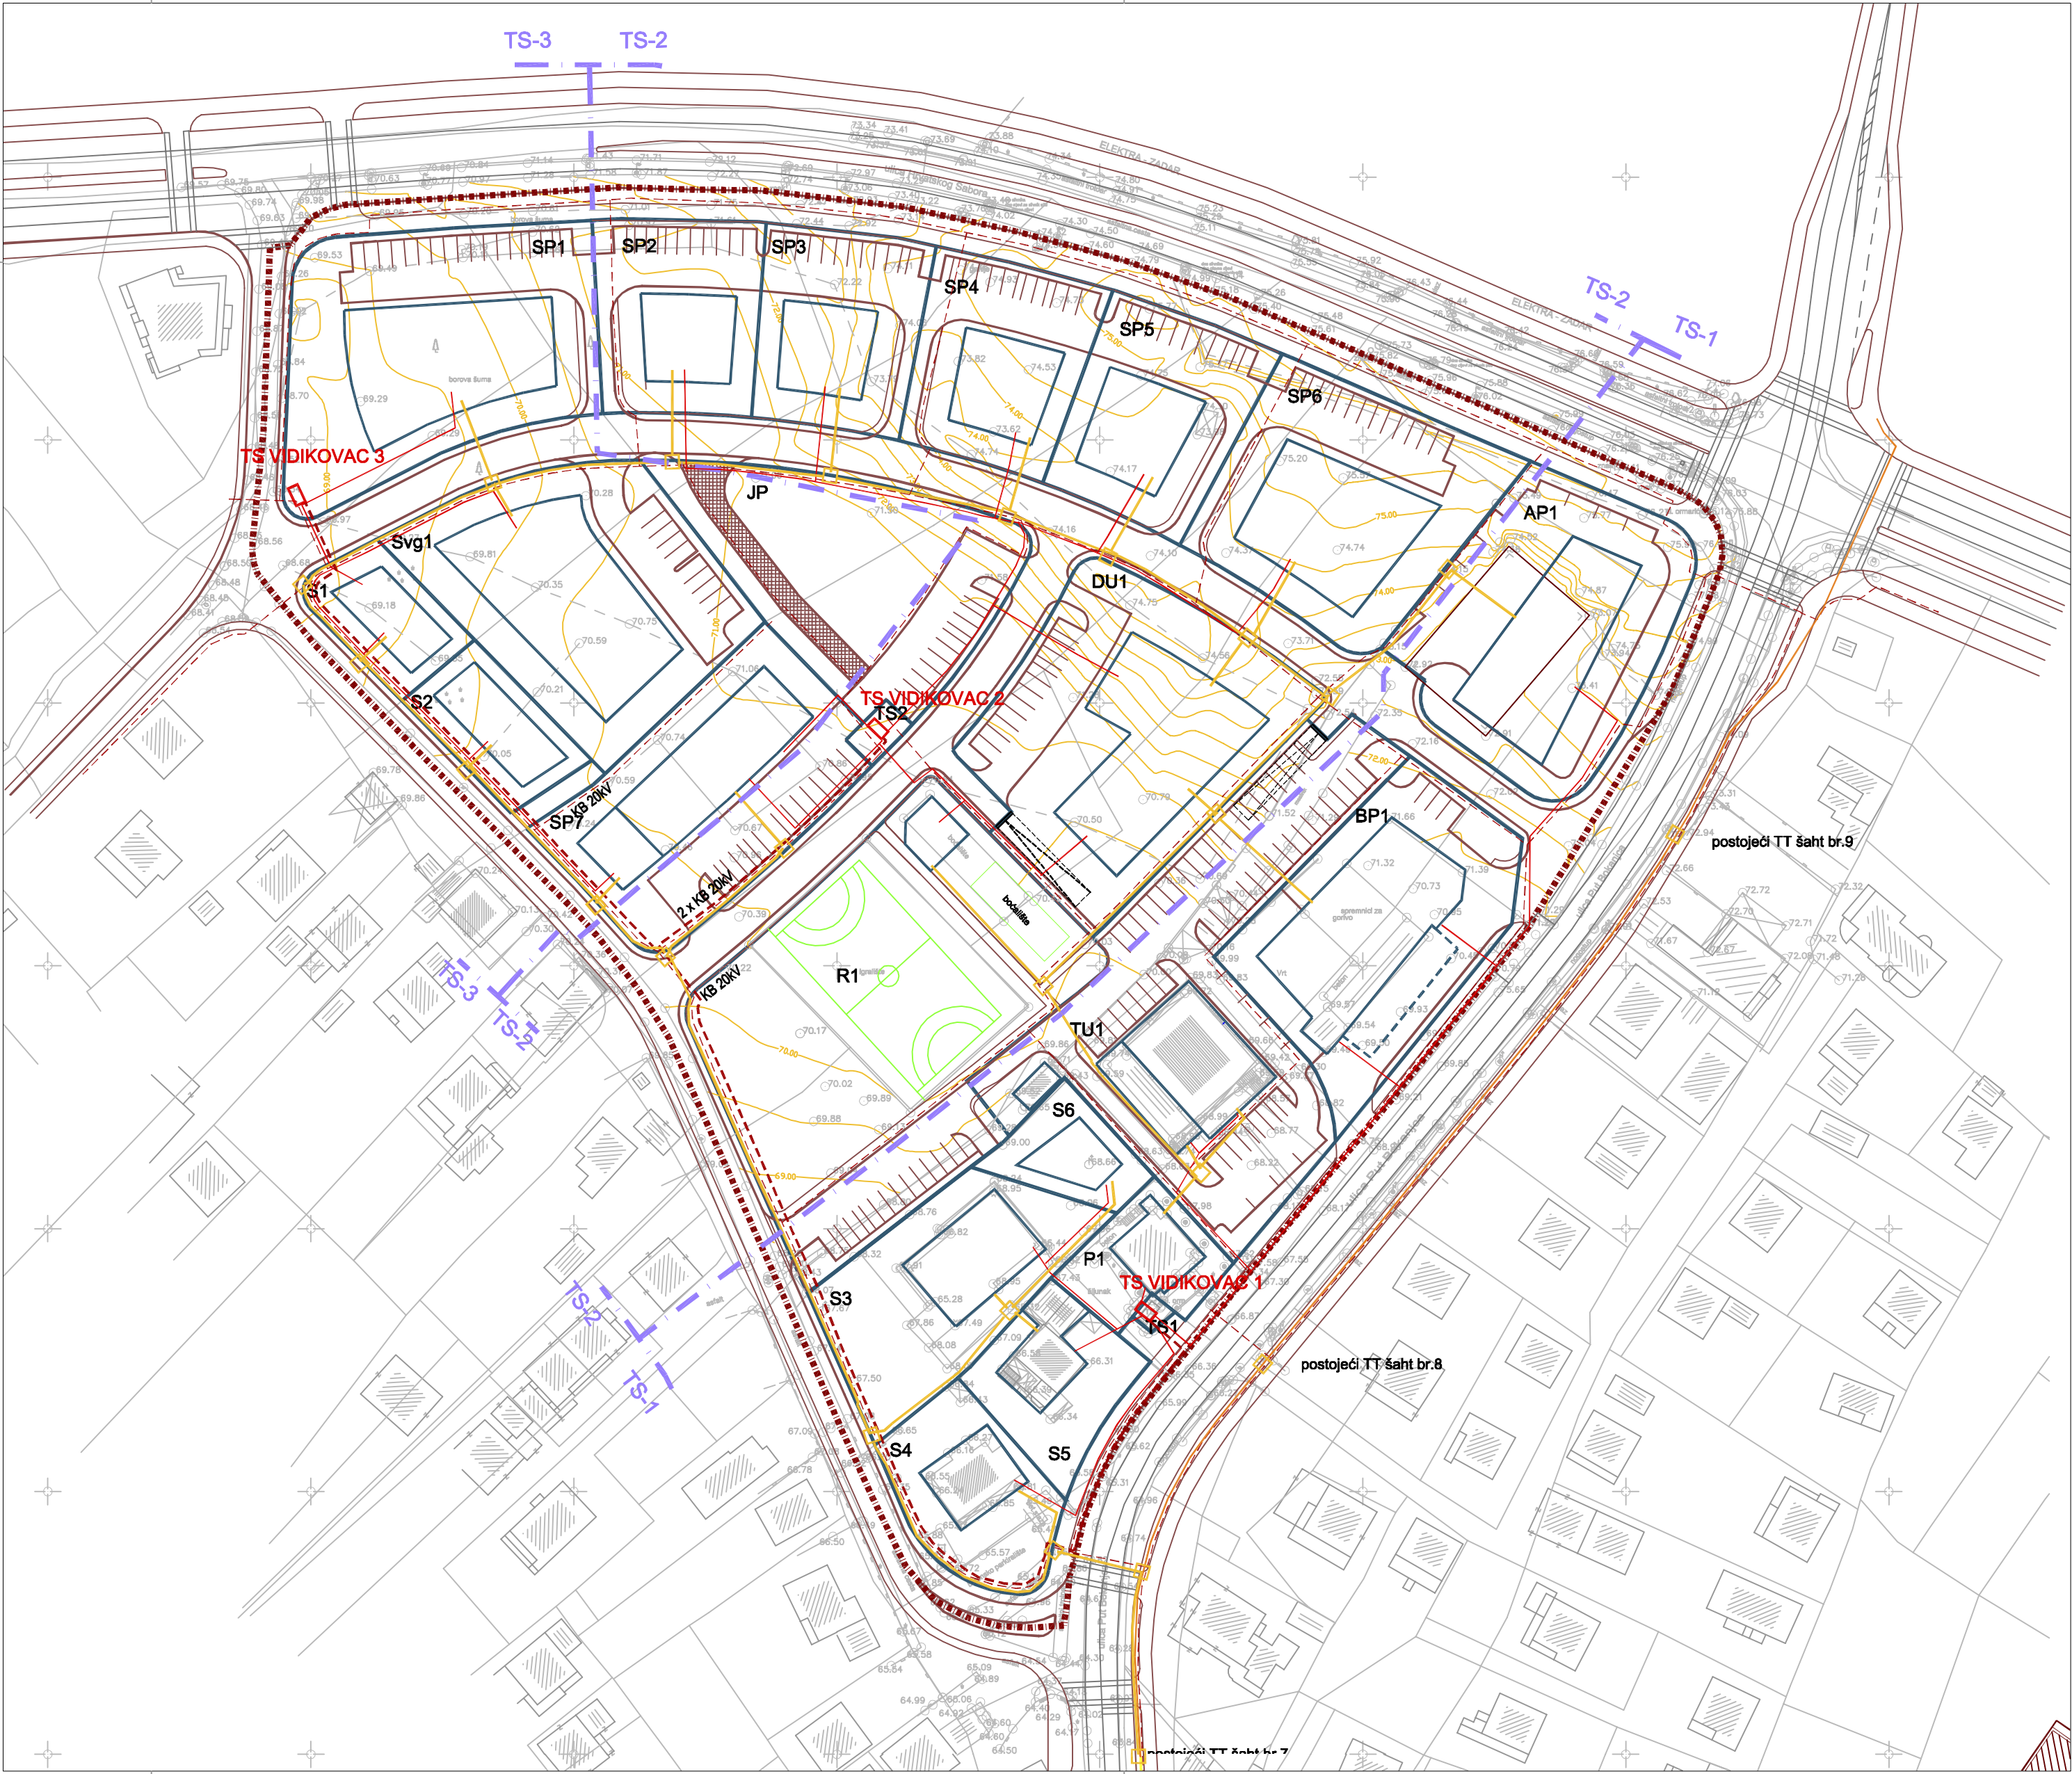

KAZALO:

- granica obuhvata
- ENERGETSKI SUSTAV
- energetski kabel 20 kV
- energetski kabel 400 V
- nisko naponski kabel javne rasvjete
- trafostanica
- zona TS
- TELEKOMUNIKACIJSKA MREŽA
- telefonski kabel - planirani
- telefonski kabel - postojeći
- TK šaht

ŽUPANIJA ZADARSKA
GRAD ZADAR

IZMJENE I DOPUNE
DETALJNOG PLANA UREĐENJA
CENTRALNE ZONE
"VIDIKOVAC"

M 1 : 1.000

ENERGETSKI SUSTAV I
TELEKOMUNIKACIJSKA MREŽA 2b

Županija:	ZADARSKA
Grad:	ZADAR
Naziv prostornog plana:	IZMJENA I DOPUNA DPU-a CENTRALNE ZONE "VIDIKOVAC"
Naziv kartografskog prikaza:	ENERGETSKI SUSTAV I TELEKOMUNIKACIJSKA MREŽA
Broj kartografskog prikaza:	2b.
Mjerilo kartografskog prikaza:	1:1000
Program mjera za unapređenje stanja u prostoru: (službeno glasillo): "GLASNIK GRADA ZADRA" br.05/98, 03/00, 05/04 i 03/06	Odluka predstavničkog tijela o donošenju plana (službeno glasillo): "GLASNIK GRADA ZADRA" br.06/08
Javna rasprava (datum objave):	Javni uvid održan od: 6. srpnja, 2007 do: 21. srpnja, 2007
Pečat tijela odgovornog za provođenje javne rasprave:	Odgovorna osoba za provođenje javne rasprave: <u>Andrej Sudinja, d.i.g.</u> (ime, prezime i potpis)
Pravna osoba / tijelo koje je izradio plan:	ACBS BLOCK-PROJEKT d.o.o. IZ OBLASTI ARHITEKTURE I PROSTORNOG PLANIRANJA
Pečat pravne osobe / tijela koje je izradio plan:	Odgovorna osoba: <u>Željko Predovan, dipl. ing. arh.</u> (ime, prezime i potpis)
Koordinator plana:	Željko Predovan, dipl. ing. arh.
Stručni tim u izradi plana:	1. Željko Predovan, dipl. ing. arh. 4. Zlatko Adorić, grad. teh. 2. Denis Batur, dipl. in. grad. 5. Zvonimir Mašina, dipl.inž. el. 3. Stephen Tony Brčić, dipl. ing. urb.
Pečat predstavničkog tijela:	Predsjednik predstavničkog tijela: <u>Zvonimir Vrančić, dr.med.</u> (ime, prezime i potpis)
Istovjetnost ovog prostornog plana s izvornikom ovjerava:	Pečat nadležnog tijela:
(ime, prezime i potpis)	

BLOCK-PROJEKT d.o.o.
za arhitekturu i prostorno planiranje

7. DOMOBRAJSKE PUKOVNIJE 1, 23000 ZADAR
telefon: 023/482-060, fax: 023/482-068, e-mail: block-projekt@optinet.hr