


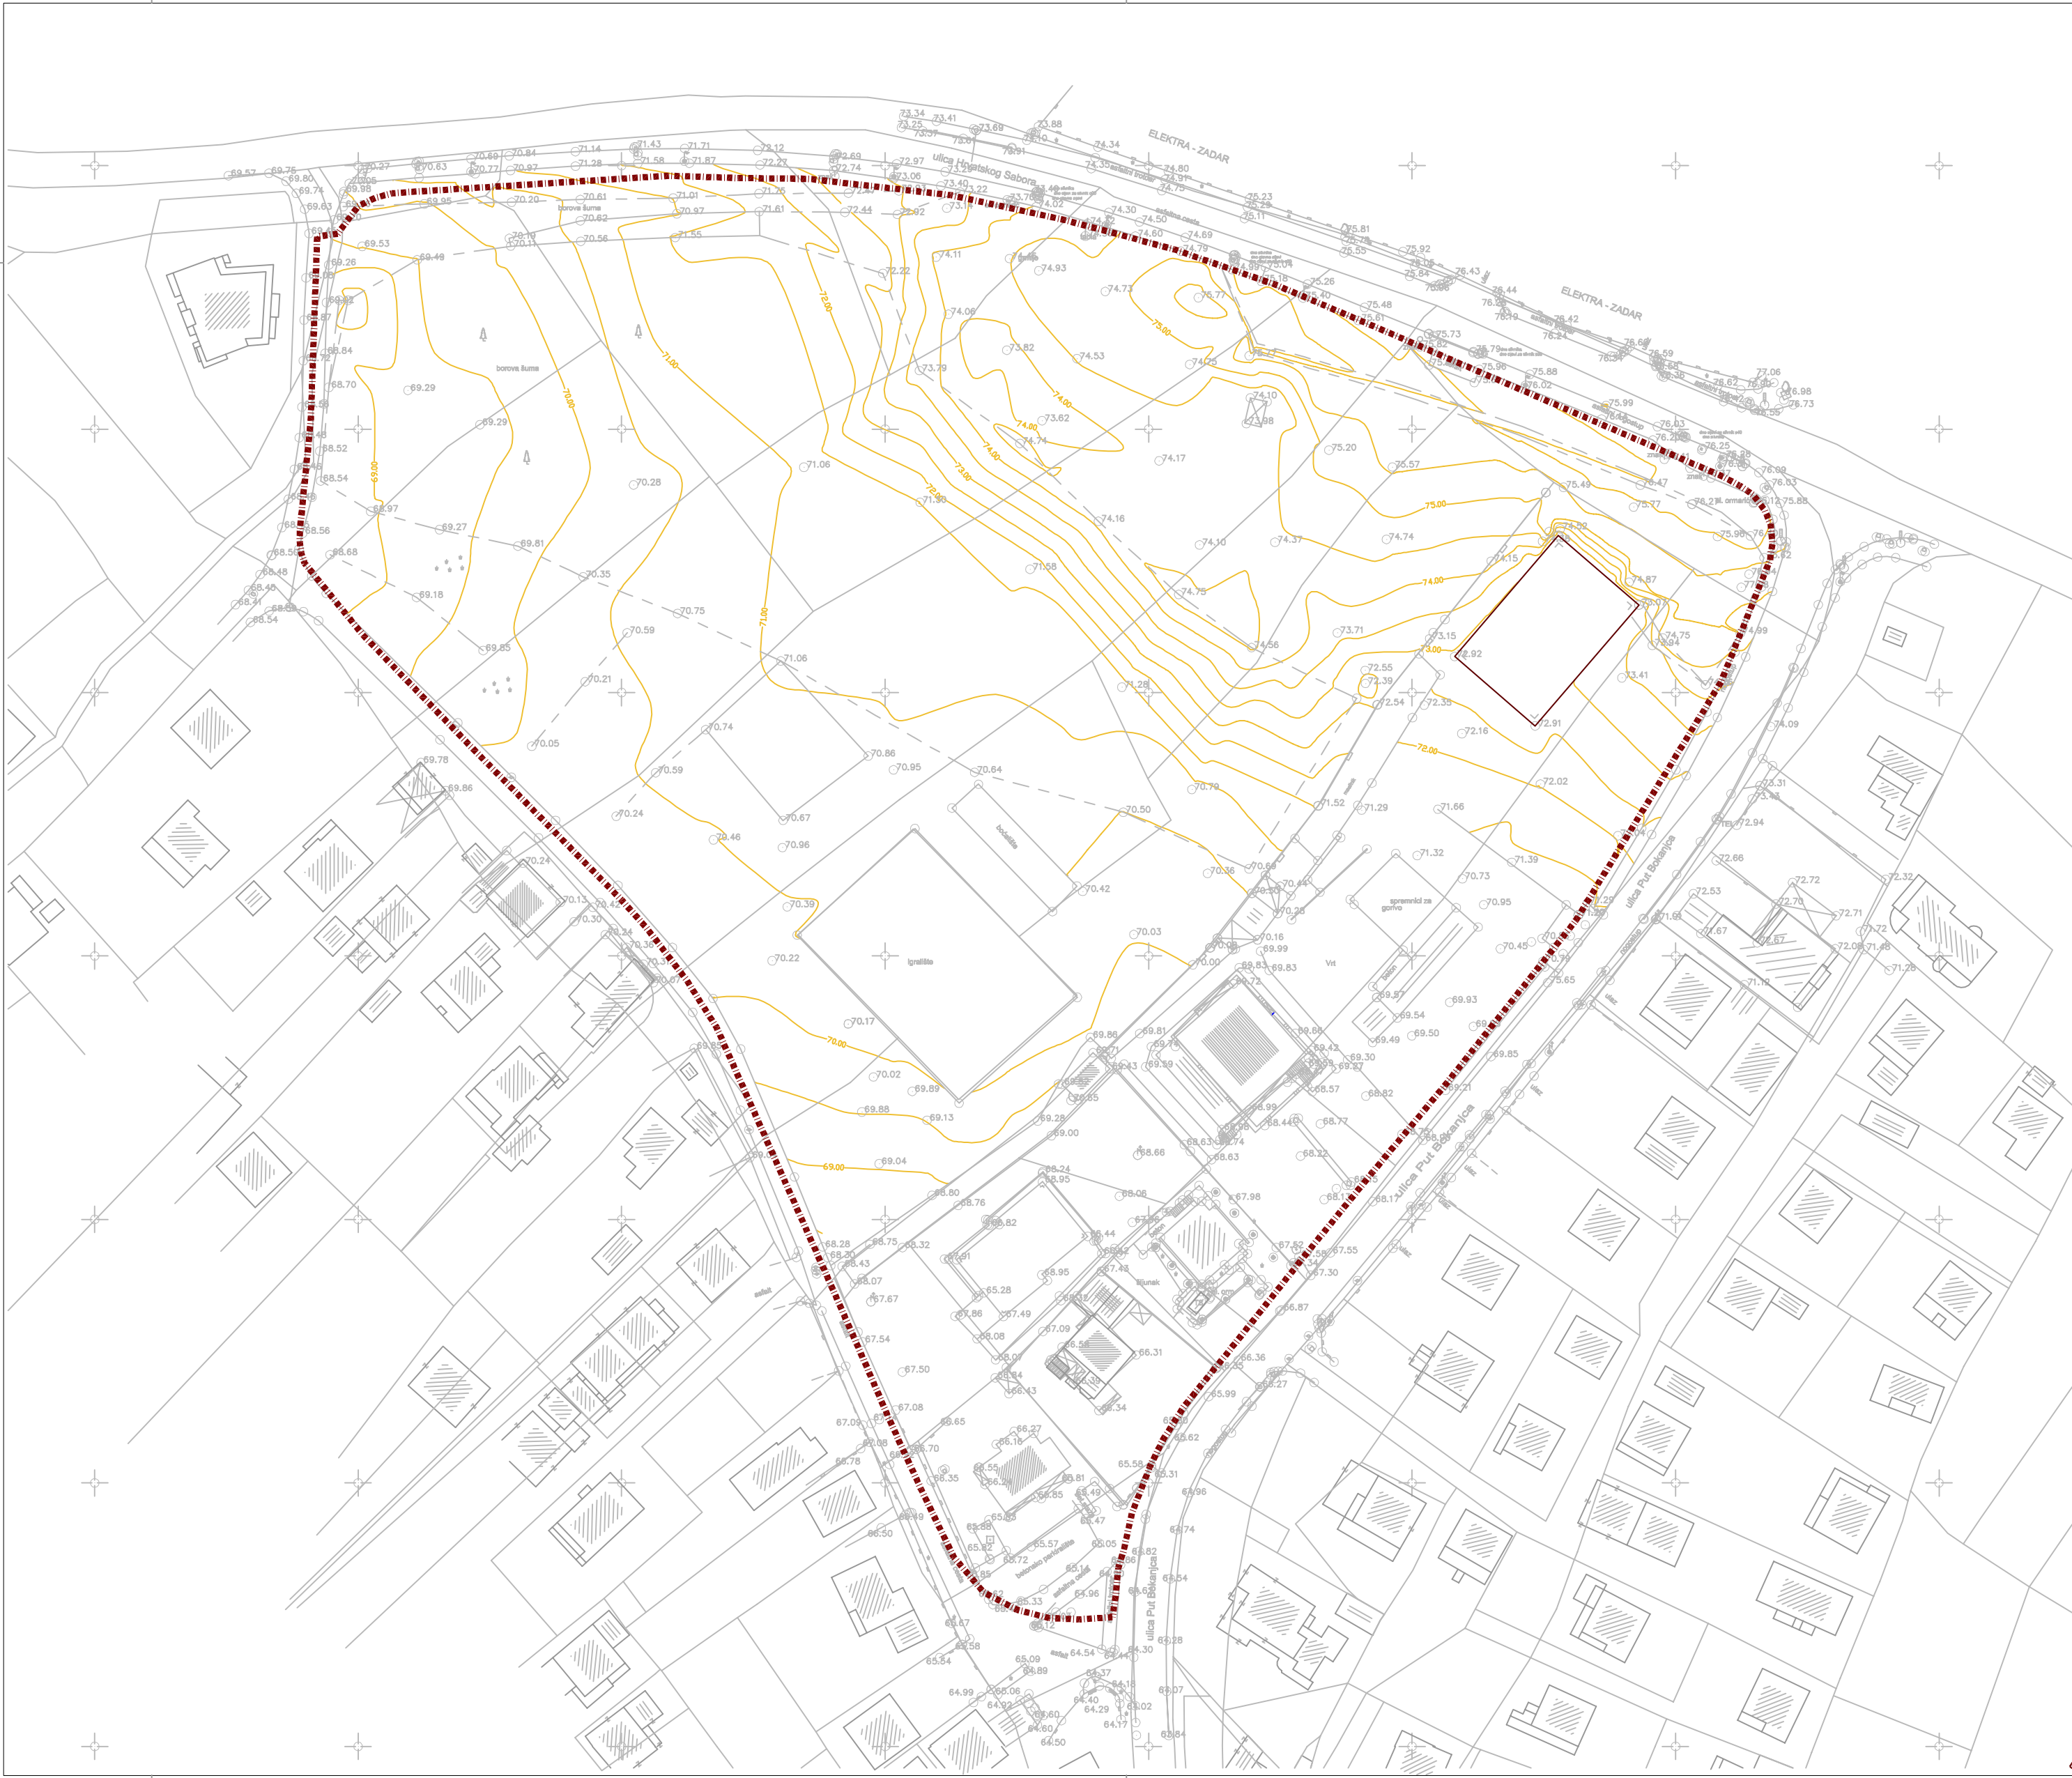

KAZALO:

..... granica obuhvata

ŽUPANIJA ZADARSKA
GRAD ZADAR

IZMJENE I DOPUNE
DETALJNOG PLANA UREĐENJA
CENTRALNE ZONE
"VIDIKOVAC"

M 1 : 1.000

POSTOJEĆE STANJE I
GRANICA OBUHVATA DPU-a

0

Županija:	ZADARSKA
Grad:	ZADAR
Naziv prostornog plana:	IZMJENA I DOPUNA DPU-a CENTRALNE ZONE "VIDIKOVAC"
Naziv kartografskog prikaza:	POSTOJEĆE STANJE I GRANICA OBUHVATA DPU-a
Broj kartografskog prikaza:	0
Mjerilo kartografskog prikaza:	1:1000
Program mjera za unapređenje stanja u prostoru: (službeno glasilo): "GLASNIK GRADA ZADRA" br.05/98, 03/00, 05/04 i 03/06	Odluka predstavničkog tijela o donošenju plana (službeno glasilo): "GLASNIK GRADA ZADRA" br.06/08
Javna rasprava (datum objave):	Javni uvid održan od: 6. srpnja, 2007 do: 21. srpnja, 2007
Pečat tijela odgovornog za provođenje javne rasprave:	Odgovorna osoba za provođenje javne rasprave: <u>Andrej Sudinja, d.i.g.</u> (ime, prezime i potpis)
Pravna osoba / tijelo koje je izradio plan:	ACES BLOCK-PROJEKT d.o.o. IZ OBLASTI GRAĐEVINARSTVA I PROSTORNOG PLANIRANJA
Pečat pravne osobe / tijela koje je izradio plan:	Odgovorna osoba: <u>Željko Predovan, dipl. ing. arh.</u> (ime, prezime i potpis)
Koordinator plana:	Željko Predovan, dipl. ing. arh.
Stručni tim u izradi plana:	1. Željko Predovan, dipl. ing. arh. 4. Zlatko Adorić, grad. teh. 2. Denis Batur, dipl. in. grad. 5. Zvonimir Mašina, dipl.inž. el. 3. Stephen Tony Brčić, dipl. ing. urb.
Pečat predstavničkog tijela:	Predsjednik predstavničkog tijela: <u>Zvonimir Vraničić, dr.med.</u> (ime, prezime i potpis)
Istovjetnost ovog prostornog plana s izvornikom ovjerava:	Pečat nadležnog tijela:
(ime, prezime i potpis)	