


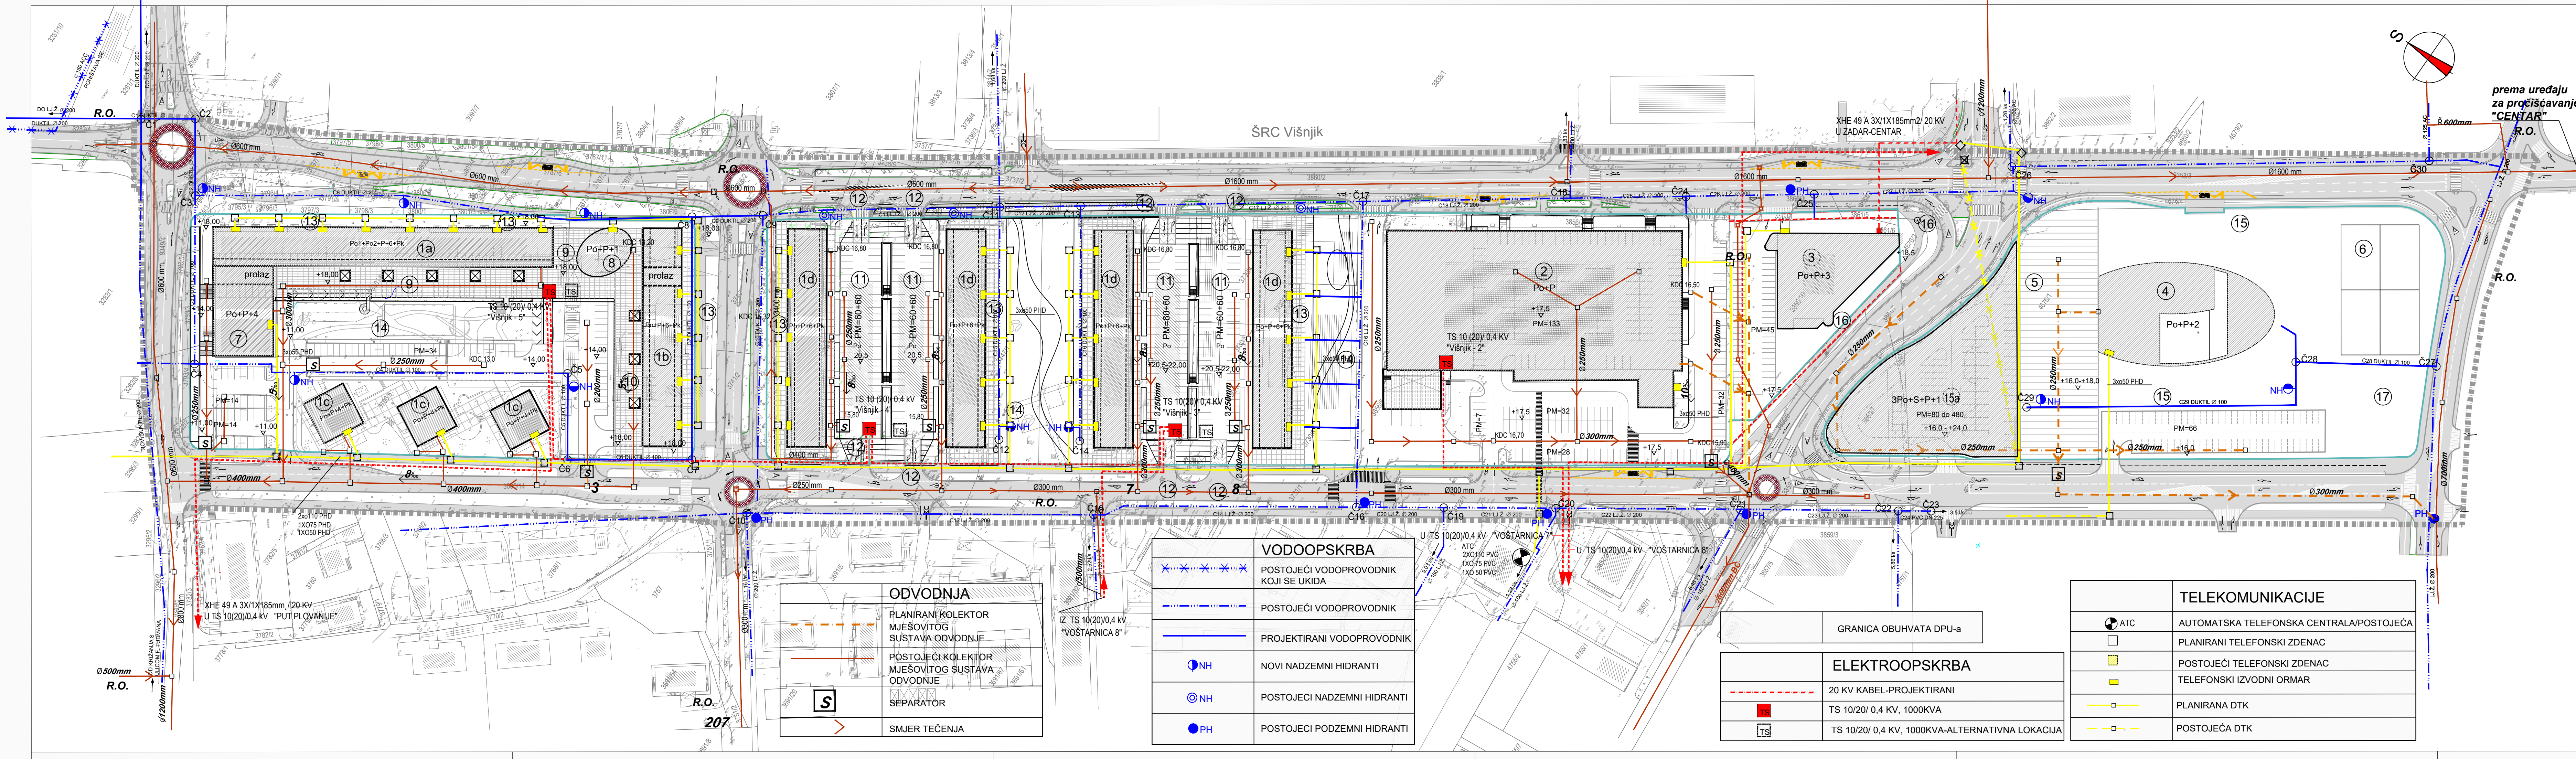

ODVODNJA	
	PLANIRANI KOLEKTOR MJEŠOVITOG SUSTAVA ODVODNJE
	POSTOJEĆI KOLEKTOR MJEŠOVITOG SUSTAVA ODVODNJE
	SEPARATOR
	SMJER TEČENJA

VODOOPSKRBA	
	POSTOJEĆI VODOPROVODNIK KOJI SE UKIDA
	POSTOJEĆI VODOPROVODNIK
	PROJEKTIRANI VODOPROVODNIK
	NOVI NADZEMNI HIDRANTI
	POSTOJEĆI NADZEMNI HIDRANTI
	POSTOJEĆI PODZEMNI HIDRANTI

ELEKTROOPSKRBA	
	20 KV KABEL-PROJEKTIRANI
	TS 10/20/ 0,4 KV, 1000KVA
	TS 10/20/ 0,4 KV, 1000KVA-ALTERNATIVNA LOKACIJA

TELEKOMUNIKACIJE	
	AUTOMATSKA TELEFONSKA CENTRALA/POSTOJEĆA
	PLANIRANI TELEFONSKI ZDENAC
	POSTOJEĆI TELEFONSKI ZDENAC
	TELEFONSKI IZVODNI ORMAR
	PLANIRANA DTK
	POSTOJEĆA DTK

KAZALO	
1a	STAMBENO-POSLOVNI OBJEKT Po1+Po2+P+6+Pk PODRUM KOTA +11,00: GARAŽE PM=77, DRVARNICE KOTA +14,00: PARKIRALIŠTE PM=67, POSLOVNI PROSTORI PRIZEMLJE KOTA +18,00: POSLOVNI PROSTORI, TRIJEM, ULAZI 1. KAT : STANOVİ, POSLOVNI PROSTORI 2-6 KAT+Pk : STANOVİ
1b	STAMBENO-POSLOVNI OBJEKT Po+P+6+Pk PODRUM KOTA +14,00: DRVARNICE, GARAŽE POD OBJEKTOM PM=25 PARKIRALIŠTA POD TRGOM PM=28+22 (MOGUĆNOST ORGANIZACIJE GARAŽA) KOTA +18,00: POSLOVNI PROSTORI, TRIJEM, ULAZI 1. KAT : STANOVİ, POSLOVNI PROSTORI 2-6 KAT+Pk : STANOVİ
1c	STAMBENO-POSLOVNI OBJEKT Po+P+4+Pk PODRUM : DRVARNICE, POSLOVNI PROSTORI PRIZEMLJE : POSLOVNI PROSTORI, ULAZ 1. KAT : STANOVİ, POSLOVNI PROSTORI 2-4 KAT+Pk : STANOVİ
1d	STAMBENO-POSLOVNI OBJEKT Po+P+6+Pk PODRUM kota+17,50 : GARAŽE PM=30, DRVARNICE PRIZEMLJE kota+20,50 : POSLOVNI PROSTORI, ULAZ 1. KAT : STANOVİ, POSLOVNI PROSTORI 2-6 KAT+Pk : STANOVİ
2	TRGOVAČKI CENTAR Po+P: (PARKIRALIŠTE POD OBJEKTOM PM=133)
3	POSLOVNI OBJEKT Po+P+3: PRIZEMLJE - 2 KAT : POSLOVNI PROSTORI 3 KAT : POSLOVNI PROSTORI I/ILI STANOVİ
4	PASTORALNI CENTAR Po+P+2: CRKVA, DRUŠTVENI PROSTORI, STAMBENI PROSTORI, DVORIŠTE-ATRIJ
5	CRKVENI TRG, ESPLANADA
6	IGRALIŠTE
7	POSLOVNI OBJEKT Po+P+4:TRGOVINE, USLUGE, UREDI
8	POSLOVNI OBJEKT Po+P+1:TRGOVINE
9	PJEŠAČKA POVRŠINA, TRG, TRIJEM, ULAZI, TERASE, ODMORIŠTA, SVJETLARNICI KOTE +11,00 i +14,00 : PARKIRALIŠTA I GARAŽE
10	PJEŠAČKA POVRŠINA, TRG, TRIJEM, ULAZI, TERASE, ODMORIŠTA, SVJETLARNICI +14,00 : PARKIRALIŠTA I GARAŽE
11	PARKIRALIŠTE NA KOTI+17,50, PM=60 (MOGUĆNOST ORGANIZACIJE GARAŽA) PARKIRALIŠTA NA KOTI +20,50, PM=60
12	ULAZ U GARAŽE
13	UREĐENA POPLOČANA POVRŠINA, TENDE, ŠTEKATI, TERASE, ODMORIŠTA
14	OZELENJENE PARKOVNE POVRŠINE, DJ. IGRALIŠTA, TRAVNJACI, ODMORIŠTA
15	PARKOVNE POVRŠINE (15a) PARKOVNA POVRŠINA I GARAŽA
16	PJEŠAČKE POVRŠINE
17	POSTOJEĆI STAMBENI OBJEKT-NADOGRAĐNJA U POSTOJEĆEM GABARITU DO VISINE P+1+ Pk PRIZEMLJE: MOGUĆNOST PRENAMJENE U IZ STAMBENOG U POSL. PROSTOR

ŽUPANIJA ZADARSKA
GRAD ZADAR

DETALJNI PLAN UREĐENJA
ZONE UREĐANJA CENTRALNIH FUNKCIJA
"VIŠNJK"

III. IZMJENA I DOPUNA

PRIJEDLOG PLANA

Županija:
Grad:
Naziv prostornog plana:
Naziv kartografskog prikaza:
Broj kartografskog prikaza:
Odluka o izradi Plana:
"Službeni glasnik Grada Zadra" br. 06/20
Javna rasprava (datum objave):
"Zadarski list" od ____ 2023. godine
Pečat tijela odgovornog za provedbu javne rasprave:
Suglasnost za Plan prema članku 108. Zakona o prostornom uređenju ("Narodne Novine" br. 153/13, 65/17, 114/18, 39/19, 98/19)
Ministarstvo prostornog uređenja, graditeljstva i državne imovine
(Klasa: Ur.br. , datum:)
Pravna osoba/tijelo koje je izradilo plan:
Pečat pravne osobe/tijela koje je izradilo plan:
Odgovorni voditelj:
Stručni tim u izradi plana:
Pečat predstavničkog tijela:
Istovjetnost ovog prostornog plana s izvornikom ovjerava:

ZADARSKA
ZADAR

III. IZMJENA I DOPUNA DETALJNOG PLANA UREĐENJA
ZONE CENTRALNIH FUNKCIJA "VIŠNJK"

INTEGRALNI PLAN

2.0.
1:1000

Mjerilo kartografskog prikaza:
1:1000

Odluka predstavničkog tijela o donošenju plana
"Službeni glasnik Grada Zadra" br. __/23
Javni uvid održan:
od: ____ 2023. godine
do: ____ 2023. godine
Odgovorna osoba za provedbu javne rasprave:
Matko Segarić, dipl. ing. grad.
Pečat pravne osobe/tijela koje je izradilo plan:
Odgovorna osoba:
Željko Predovan, dipl. ing. arh.
4. Lovre Predovan mag.ing.arh.
5. Zlatko Adorčić, grad. teh.
Marko Vučetić dr. sc.
Pečat nadležnog tijela:

BLOCK PROJEKT d.o.o.

Put Murvice 12D 23000 Zadar. tel: 023 492 080 e-mail: info@block-projekt.hr