



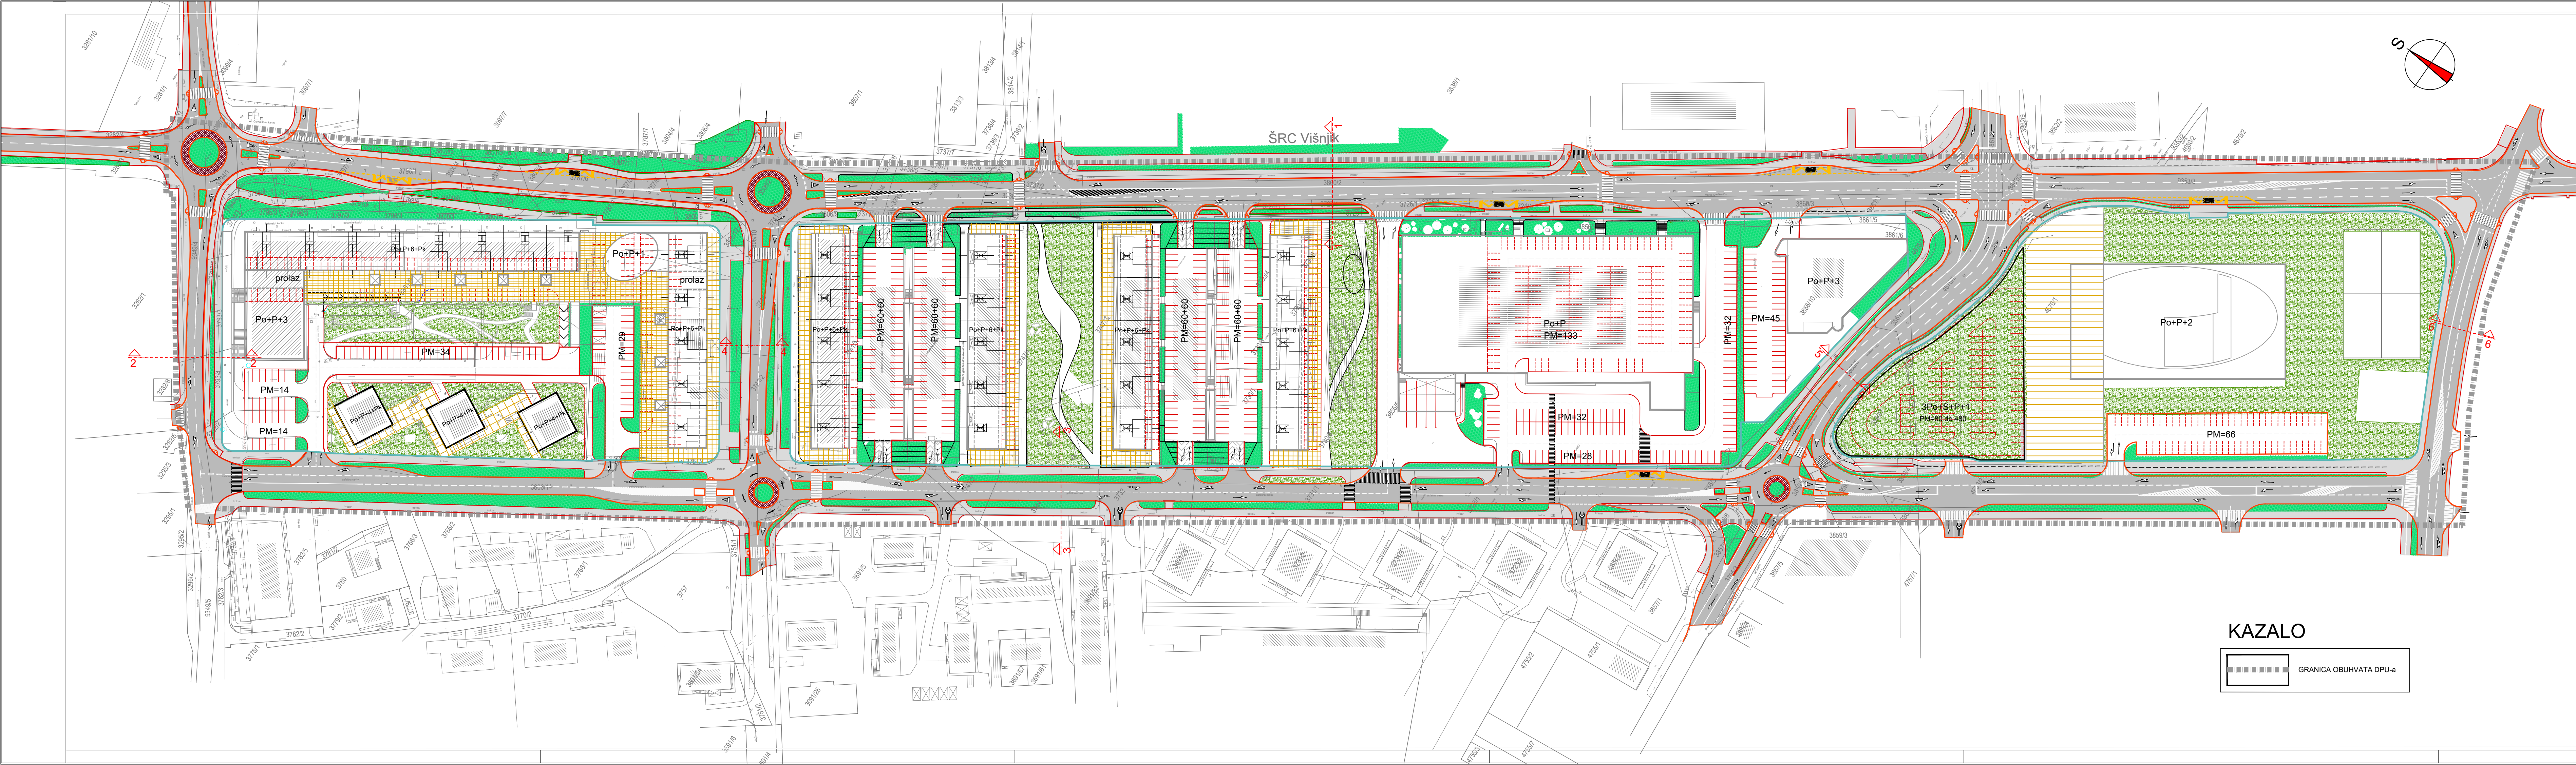

KAZALO

	GRANICA OBUHVATA DPU-a
--	------------------------

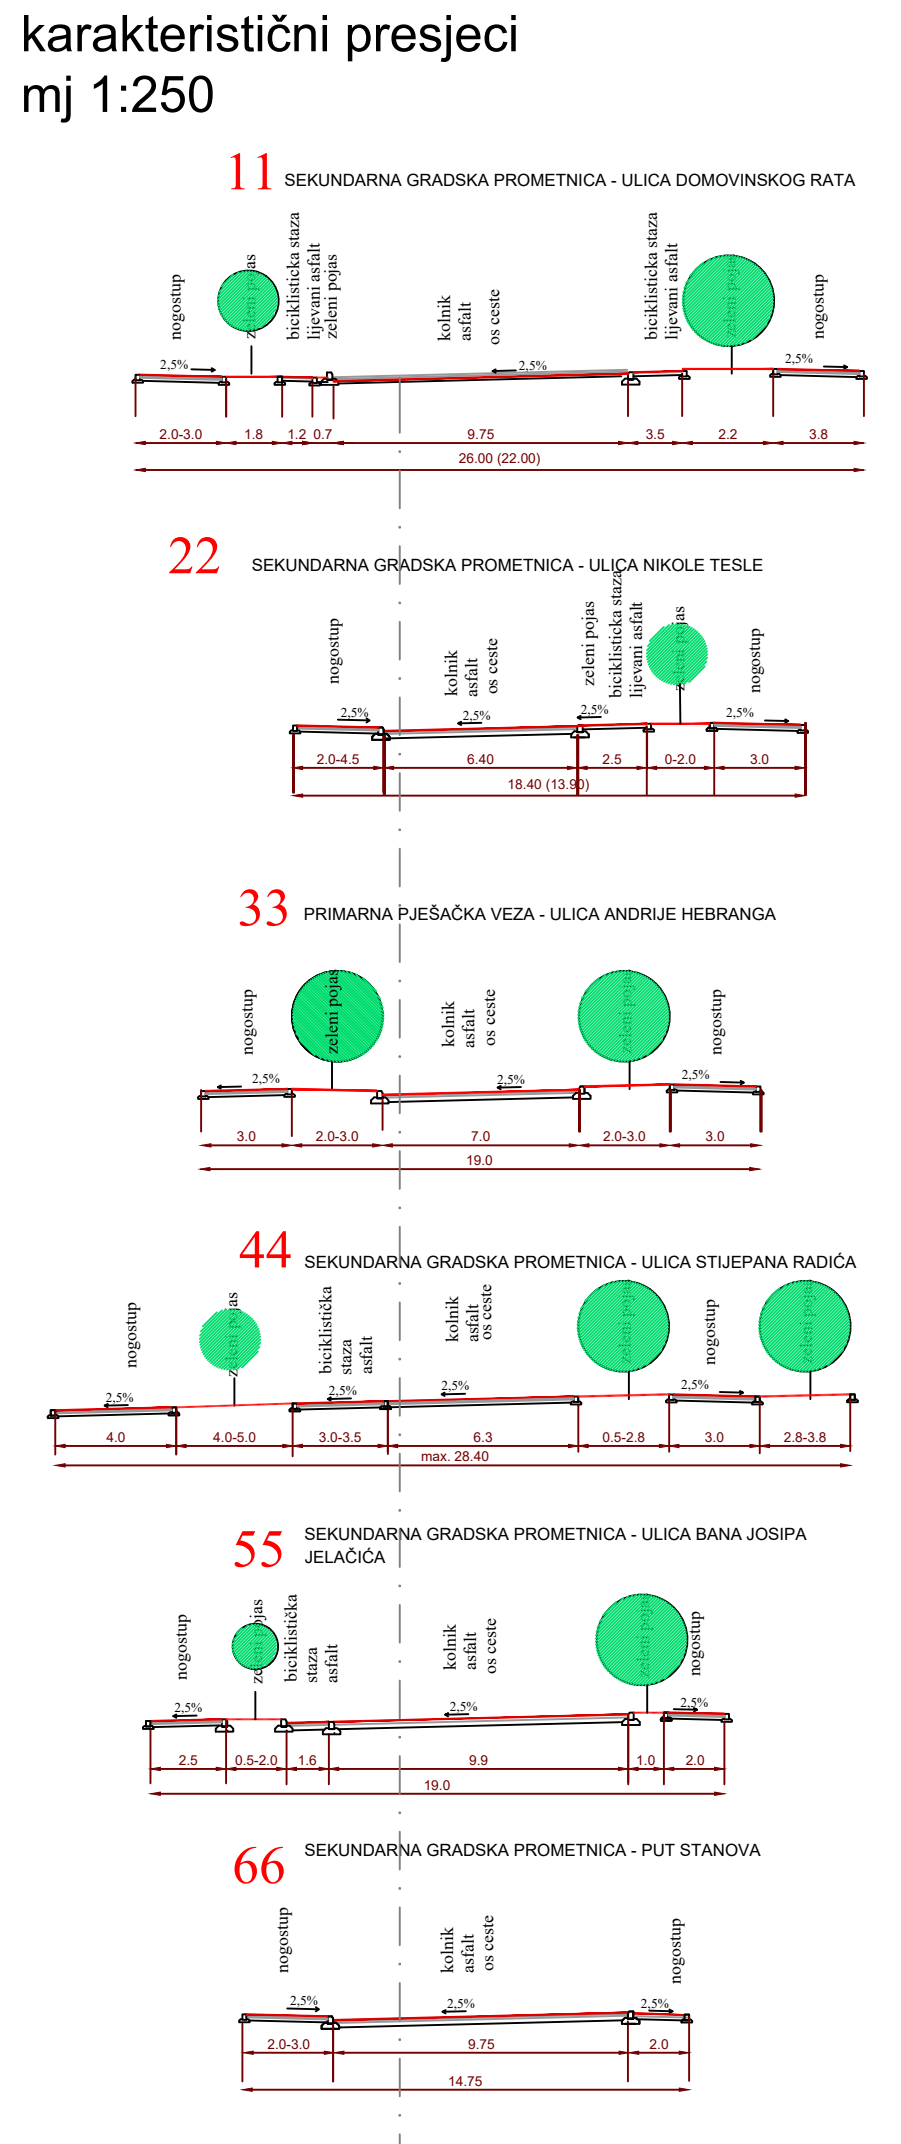

**ŽUPANIJA ZADARSKA
GRAD ZADAR**

**DETALJNI PLAN UREĐENJA
ZONE UREĐANJA CENTRALNIH FUNKCIJA
"VIŠNJK"**

III. IZMJENA I DOPUNA

PRIJEDLOG PLANA

Županija: Grad:	ZADARSKA ZADAR
Naziv prostornog plana:	III. IZMJENA I DOPUNA DETALJNOG PLANA UREĐENJA ZONE CENTRALNIH FUNKCIJA "VIŠNJK"
Naziv kartografskog prikaza:	PLAN PROMETA
Broj kartografskog prikaza:	2.1.
Mjerilo kartografskog prikaza:	1:1000
Odluka o izradi Plana:	Odluka predstavničkog tijela o donošenju plana
"Službeni glasnik Grada Zadra" br. 06/20	"Službeni glasnik Grada Zadra" br. __/23
Javna rasprava (datum objave):	Javni uvid održan:
"Zadarski list" od ____ 2023. godine	od: ____ 2023. godine
Pečat tijela odgovornog za provedbu javne rasprave:	do: ____ 2023. godine
	Odgovorna osoba za provedbu javne rasprave:
	Matko Segarić, dipl. ing. grad.
Suglasnost za Plan prema Članku 108. Zakona o prostornom uređenju ("Narodne Novine" br. 153/13, 65/17, 114/18, 39/19, 98/19)	Ministarstvo prostornog uređenja, graditeljstva i državne imovine
(Klasa: Ur.br. , datum:)	
Pravna osoba/tijelo koje je izradilo plan:	BLACK PROJEKT d.o.o.
Pečat pravne osobe/tijela koje je izradilo plan:	Odgovorna osoba:
	Željko Predovan, dipl. ing. arh.
Odgovorni voditelj:	Željko Predovan, dipl. ing. arh.
Stručni tim u izradi plana:	1. Željko Predovan, dipl. ing. arh. 2. Stephen Tony Brčić, dipl. ing. upp. 3. Luka Predovan, struč.spec.ing.aedif.
Pečat predstavničkog tijela:	4. Lovre Predovan mag.ing.arh. 5. Zlatko Adorić, grad. teh.
Istovjetnost ovog prostornog plana s izvornikom ovjerava:	Predsjednik predstavničkog tijela:
	Marko Vučetić dr. sc.
	Pečat nadležnog tijela:

BLACK PROJEKT d.o.o.
Put Murvice 12D 23000 Zadar. tel: 023 492 080 e-mail: info@block-projekt.hr