


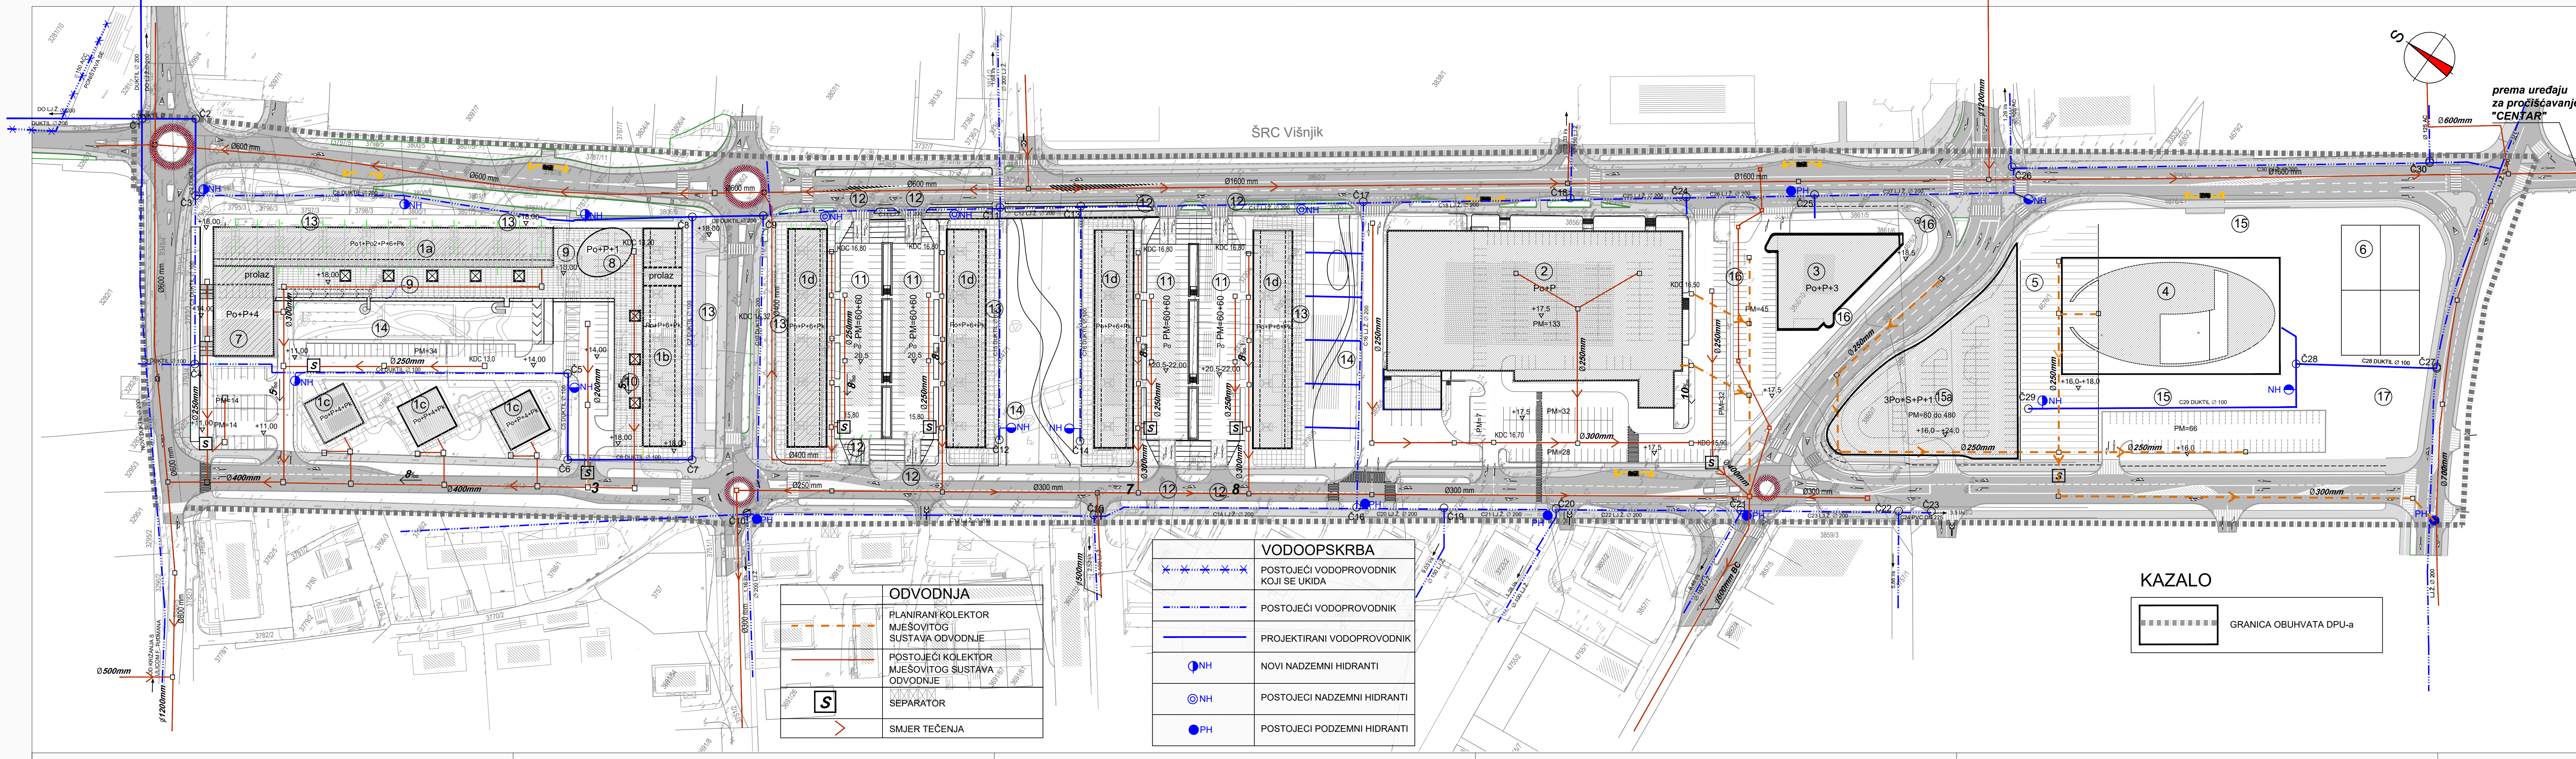

KAZALO	
1a	STAMBENO-POSLOVNI OBJEKT Po1+Po2+P+6+Pk PODRUM KOTA +11,00: GARAŽE PM=77, DRVARNICE KOTA +14,00: PARKIRALIŠTE PM=67, POSLOVNI PROSTORI PRIZEMLJE KOTA +18,00: POSLOVNI PROSTORI, TRIJEM, ULAZI 1. KAT: STANOVNI, POSLOVNI PROSTORI 2-6 KAT+Pk: STANOVNI
1b	STAMBENO-POSLOVNI OBJEKT Po+P+6+Pk PODRUM KOTA +14,00: DRVARNICE, GARAŽE POD OBJEKTOM PM=25 PARKIRALIŠTA POD TRGOM PM=28+22 (MOGUĆNOST ORGANIZACIJE GARAŽA) KOTA +18,00: POSLOVNI PROSTORI, TRIJEM, ULAZI 1. KAT: STANOVNI, POSLOVNI PROSTORI 2-6 KAT+Pk: STANOVNI
1c	STAMBENO-POSLOVNI OBJEKT Po+P+4+Pk PODRUM: DRVARNICE, POSLOVNI PROSTORI PRIZEMLJE: POSLOVNI PROSTORI, ULAZ 1. KAT: STANOVNI, POSLOVNI PROSTORI 2-4 KAT+Pk: STANOVNI
1d	STAMBENO-POSLOVNI OBJEKT Po+P+6+Pk PODRUM kota+17,50: GARAŽE PM=30, DRVARNICE PRIZEMLJE kota+20,50: POSLOVNI PROSTORI, ULAZ 1. KAT: STANOVNI, POSLOVNI PROSTORI 2-6 KAT+Pk: STANOVNI
2	TRGOVAČKI CENTAR Po+P: (PARKIRALIŠTE POD OBJEKTOM PM=133)
3	POSLOVNI OBJEKT Po+P+3: PRIZEMLJE - 2 KAT: POSLOVNI PROSTORI 3 KAT: POSLOVNI PROSTORI I/ILI STANOVNI
4	PASTORALNI CENTAR Po+P+2: CRKVA, DRUŠTVENI PROSTORI, STAMBENI PROSTORI, DVORIŠTE-ATRUJ
5	CRKVENI TRG, ESPLANADA
6	IGRALIŠTE
7	POSLOVNI OBJEKT Po+P+4: TRGOVINE, USLUGE, UREDI
8	POSLOVNI OBJEKT Po+P+1: TRGOVINE
9	PJEŠAČKA POVRŠINA, TRG, TRIJEM, ULAZI, TERASE, ODMORIŠTA, SVJETLARNICI KOTE +11,00 i +14,00: PARKIRALIŠTA I GARAŽE
10	PJEŠAČKA POVRŠINA, TRG, TRIJEM, ULAZI, TERASE, ODMORIŠTA, SVJETLARNICI +14,00: PARKIRALIŠTA I GARAŽE
11	PARKIRALIŠTE NA KOTI +17,50, PM=60 (MOGUĆNOST ORGANIZACIJE GARAŽA) PARKIRALIŠTA NA KOTI +20,50, PM=60
12	ULAZ U GARAŽE
13	UREĐENA POPLOČANA POVRŠINA, TENDE, ŠTEKATI, TERASE, ODMORIŠTA
14	OZELENJENE PARKOVNE POVRŠINE, DJ. IGRALIŠTA, TRAVNJACI, ODMORIŠTA
15	PARKOVNE POVRŠINE (15a) PARKOVNA POVRŠINA I GARAŽA
16	PJEŠAČKE POVRŠINE
17	POSTOJEĆI STAMBENI OBJEKT-NADOGRADNJA U POSTOJEĆEM GABARITU DO VISINE P+1+PK PRIZEMLJE: MOGUĆNOST PRENAMJENE U IZ STAMBENOG U POSL. PROSTOR

ŽUPANIJA ZADARSKA
GRAD ZADAR

DETALJNI PLAN UREĐENJA
ZONE UREĐANJA CENTRALNIH FUNKCIJA
"VIŠNJK"
III. IZMJENA I DOPUNA

PRIJEDLOG PLANA

Županijski
Grad:
Naziv prostornog plana:
Naziv kartografskog prikaza:
Broj kartografskog prikaza:
Odluka o izradi Plana:
"Službeni glasnik Grada Zadra" br. 06/20
Javna rasprava (datum objave):
"Zadarski list" od ____ 2023. godine
Pečat tijela odgovornog za provedbu javne rasprave:
Suglasnost za Plan prema članku 108. Zakona o prostornom uređenju ("Narodne Novine" br. 153/13, 65/17, 114/18, 39/19, 98/19)
Ministarstvo prostornog uređenja, graditeljstva i državne imovine
(Klasa: Ur.br. , datum:)
Pravna osoba/tijelo koje je izradilo plan:
Pečat pravne osobe/tijela koje je izradilo plan:
Odgovorni voditelj:
Stručni tim u izradi plana:
Pečat predstavničkog tijela:
Istovjetnost ovog prostornog plana s izvornikom ovjerava:

ZADARSKA
ZADAR
III. IZMJENA I DOPUNA DETALJNOG PLANA UREĐENJA
ZONE CENTRALNIH FUNKCIJA "VIŠNJK"
PLAN VODOOPSKRBE
Mjerilo kartografskog prikaza:
1:1000
Odluka predstavničkog tijela o donošenju plana
"Službeni glasnik Grada Zadra" br. __/23
Javni uvid održan:
od: ____ 2023. godine
do: ____ 2023. godine
Odgovorna osoba za provedbu javne rasprave:
Matko Segarić, dipl. ing. grad.
Pečat pravne osobe/tijela koje je izradilo plan:
Odgovorna osoba:
Željko Predovan, dipl. ing. arh.
4. Lovre Predovan mag.ing.arh
5. Zlatko Adorčić, grad. teh.
Predsjednik predstavničkog tijela:
Marko Vučetić dr. sc.
Pečat nadležnog tijela:

BLOCK PROJEKT d.o.o.

Put Murvice 12D 23000 Zadar. tel: 023 492 080 e-mail: info@block-projekt.hr