


NARUČITELJ:
"GORTAN" d.o.o., Zadar


IZMJENE I DOPUNE DETALJNOG PLANA UREĐENJA PROSTORA TIZ-a

HEMA POŽARNIH PUTEVA
MJ 1:2000

- KAZALO**
- 1 STAMBENO-POSLOVNI OBJEKT / Po+P1+P2++5+Pk /
 - 2 STAMBENO-POSLOVNI OBJEKT / Po+P1+P2+4+Pk /
 - 3 STAMBENO-POSLOVNI OBJEKT / Po+P1+P2+4+Pk /
 - 4 POSLOVNI OBJEKT / Po+P+14 /
 - 5 STAMBENO-POSLOVNI OBJEKT / Po+P1+P2+6+Pk /
 - 6 POSLOVNI OBJEKT / P+3 / - postojeće, rekonstrukcija
 - 7 GARAŽA I BENZINSKA CRPKA / Po+P+3 /
 - 8 POSLOVNI OBJEKT / Po+P+2 /
 - 9 POSLOVNI OBJEKT / Po+P1+P2 /
 - 10 POSLOVNI OBJEKT / Po+P1+P2 /
 - 11 POSLOVNI OBJEKT / P /
 - 12 POSLOVNI OBJEKT / Po+P /
 - 13 POSLOVNI OBJEKT U IZGRADNJI / Po+P+3 /
 - 14 PODZEMNI SPREMNIK PLINA, ZA POTREBE ZONE OBUHVATA PLANA
 - 14a ISPARIVAČKA POSTAJA
 - 15 POSLOVNI OBJEKT / postojeće - rekonstrukcija /
 - 16 POSTOJEĆI OBJEKT - višenamjenski objekt
 - 17 POSTOJEĆI OBJEKT - dj. vrtića i jaslice
 - 18 POSTOJEĆI OBJEKT - stanovanje
 - 19 POSTOJEĆI OBJEKT - stanovanje
 - 20 UREĐENA POPLIČANA POVRŠINA / klupe, dj. igrališta /
 - 21 PARK ŠUMA / obnovljeno postojeće zelenilo /
 - 22 PARK
 - 23 ZELENE POVRŠINE
 - 24 AUTOBUSNO STAJALIŠTE
 - 25 PJEŠAČKI POTHODNIK

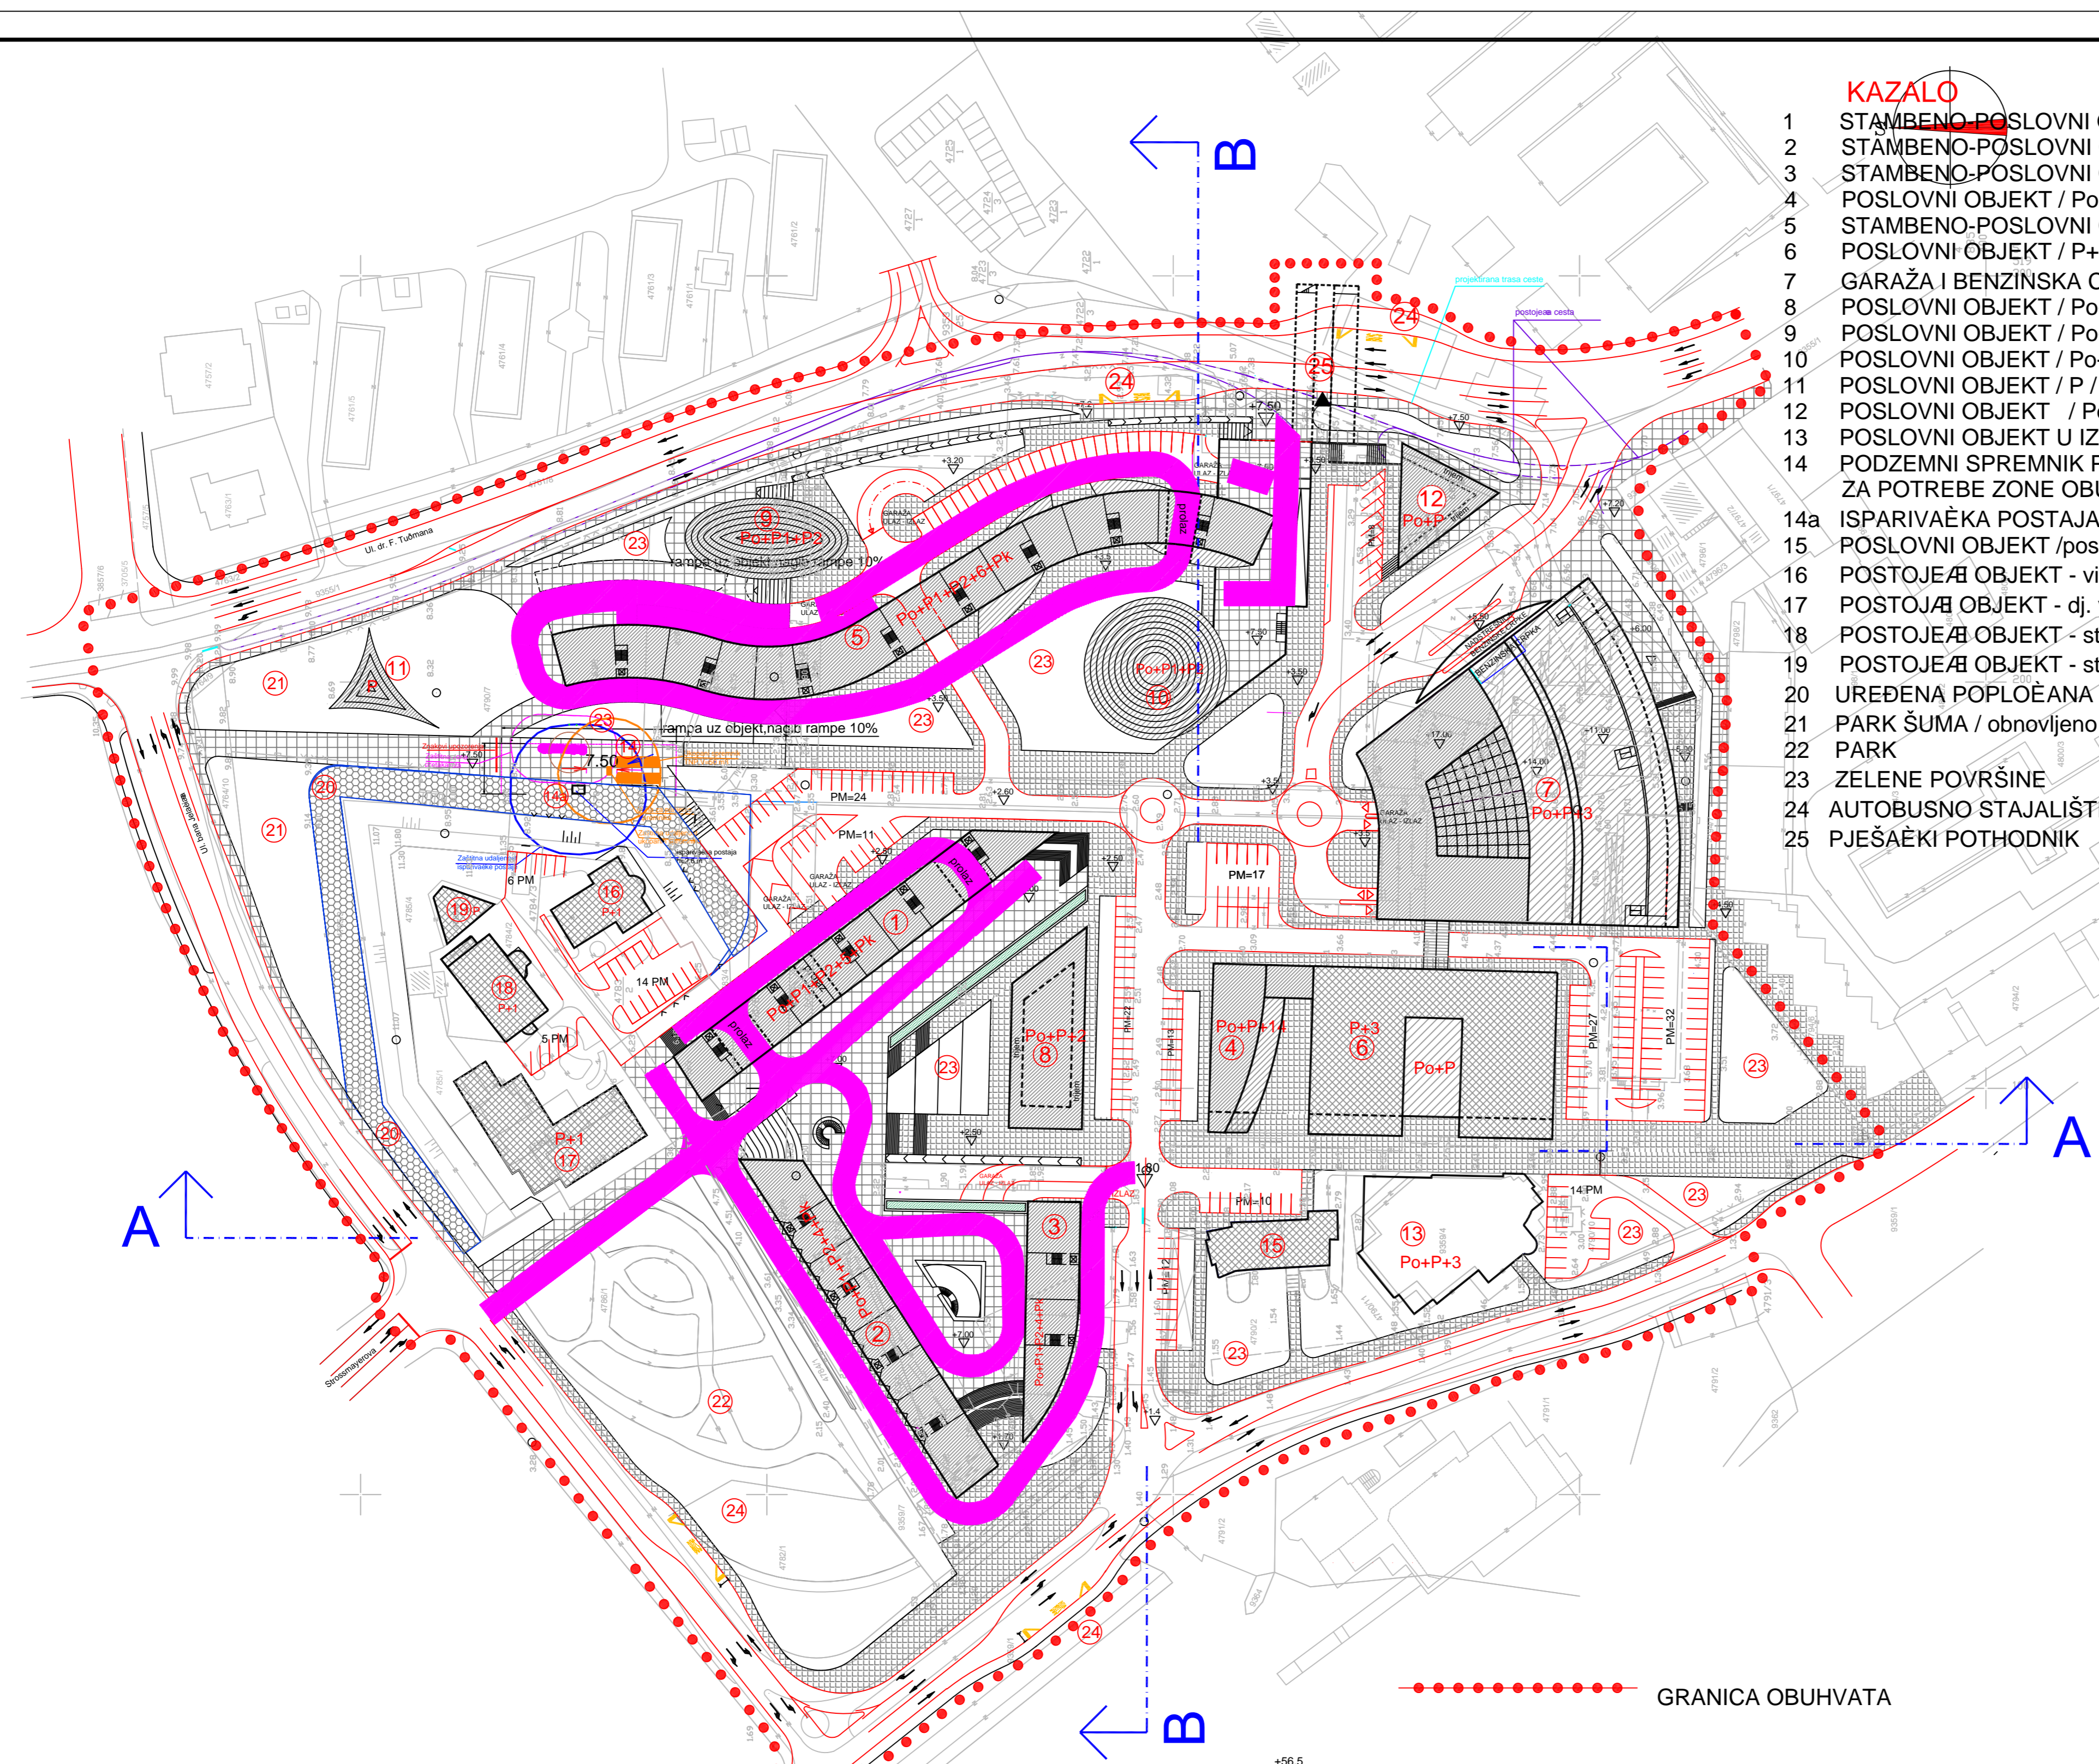

PRESJEK - POGLED AA

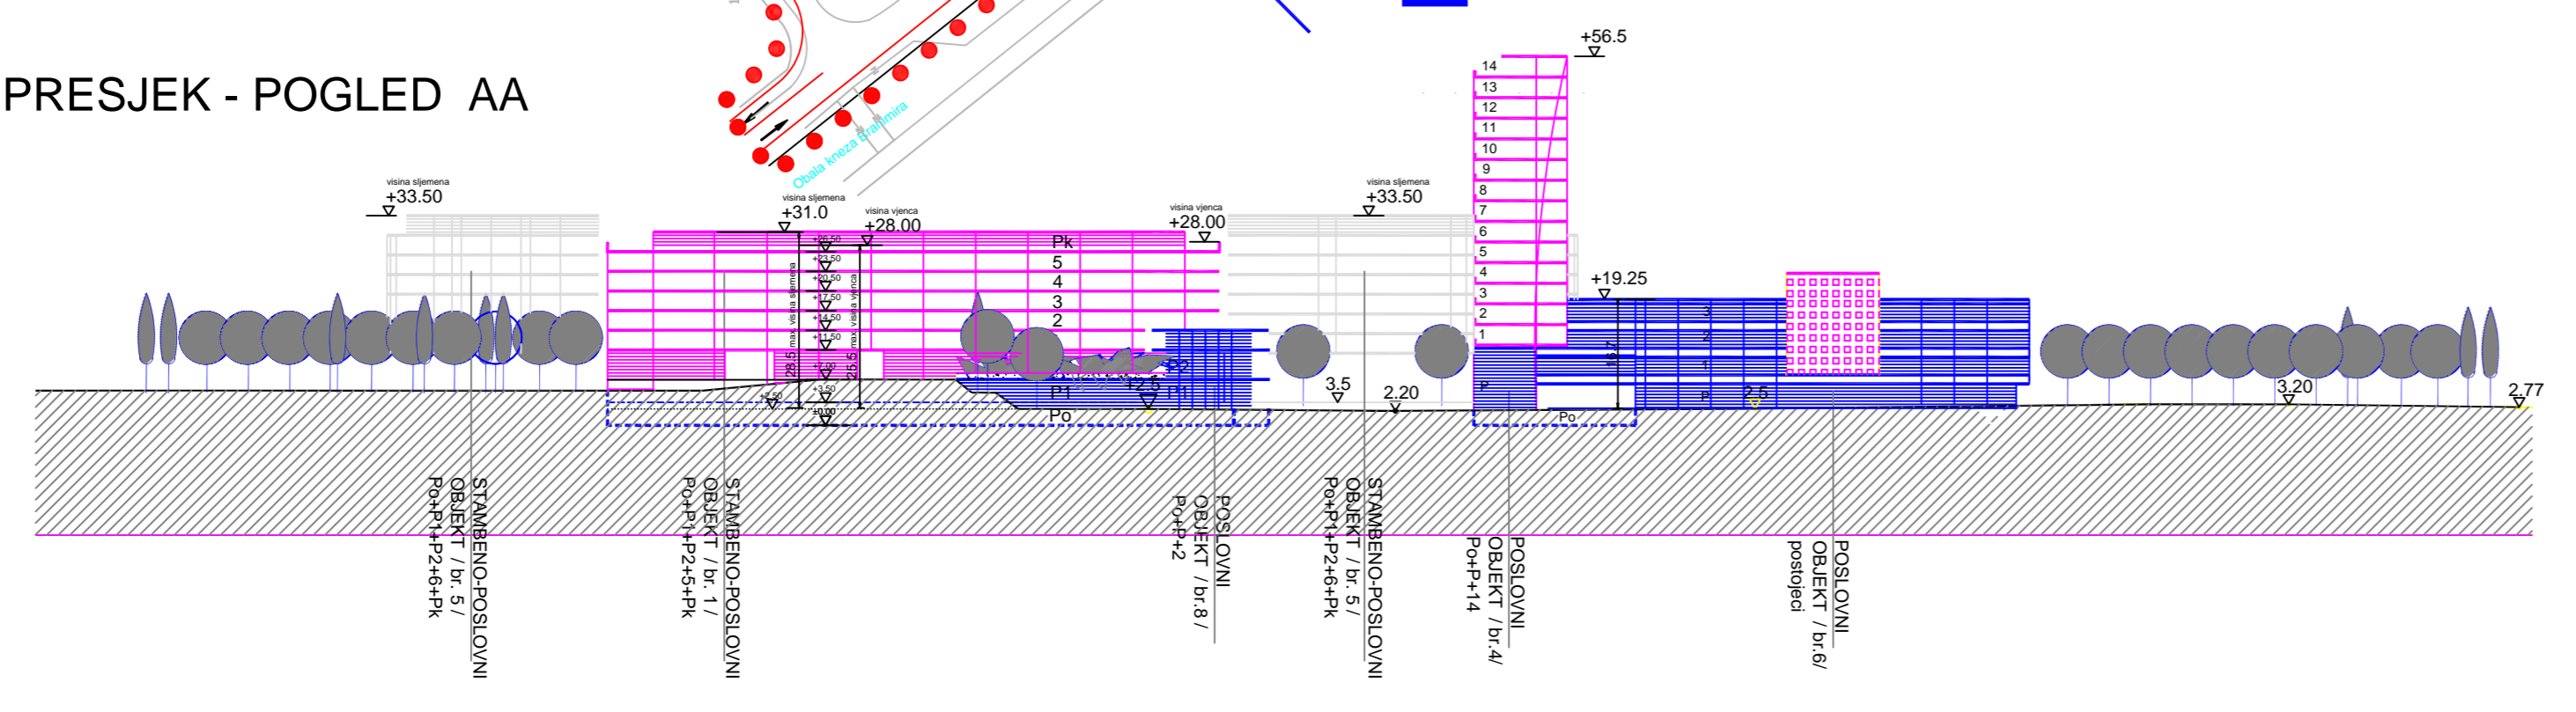

ZADARSKA ŽUPANIJA	GRAD ZADAR
IZMJENE I DOPUNE DETALJNOG PLANA UREĐENJA PROSTORA TIZ-a	
Naziv kartografskog prikaza:	
HEMA POŽARNIH PUTEVA	
Broj kartografskog prikaza: LIST BR. 2.1	Mjerilo kartografskog prikaza: 1:2000
Program mjera za unaprijeđenje stanja u prostoru /službeno glasiloo/:	Odluka predstavničkog tijela o donošenju plana /službeno glasiloo/:
"Glasnik Grada Zadra": 7/02	"Glasnik Grada Zadra":
JAVNA RASPRAVA (datum objave):	Javni uvid održan:
3. 4. i 5. rujna, 2002. god	od: 12. kolovoza, 2002. god. do: 10. rujna, 2002. god.
Pešat tijela odgovornog za provođenje javne rasprave:	Odgovorna osoba uza provođenje javne rasprave:
	Milko Bjajazid i.g.
PRAVNA OSOBA/TJUELO KOJE JE IZRADILO PLAN:	
"MARINAPROJEKT" d.o.o. - ZADAR	
Pešat pravne osobe/tijela koje je izradilo plan/:	
Nikola Bašić i.a.	
KOORDINATOR PLANA: NIKOLA BAŠIĆ i.a.	
STRUJNI TIM U IZRADI PLANA:	
NIKOLA BAŠIĆ i.a.	
RENATA ĆOBRNIĆ i.a.	
IVAN KUJUNDŽIĆ i.a.	
VJENCESLAV BUTIĆ el.seh.	
MILIVOJ BENIGAR dipl.inž. građ. i prom.	
Pešat predstavničkog tijela:	Predsjednik predstavničkog tijela:
	Davor Aras prof.
Istovjetnost ovog prostornog plana s izvornikom ovjerava:	Pešat nadležnog tijela:
(ime, prezime i potpis)	