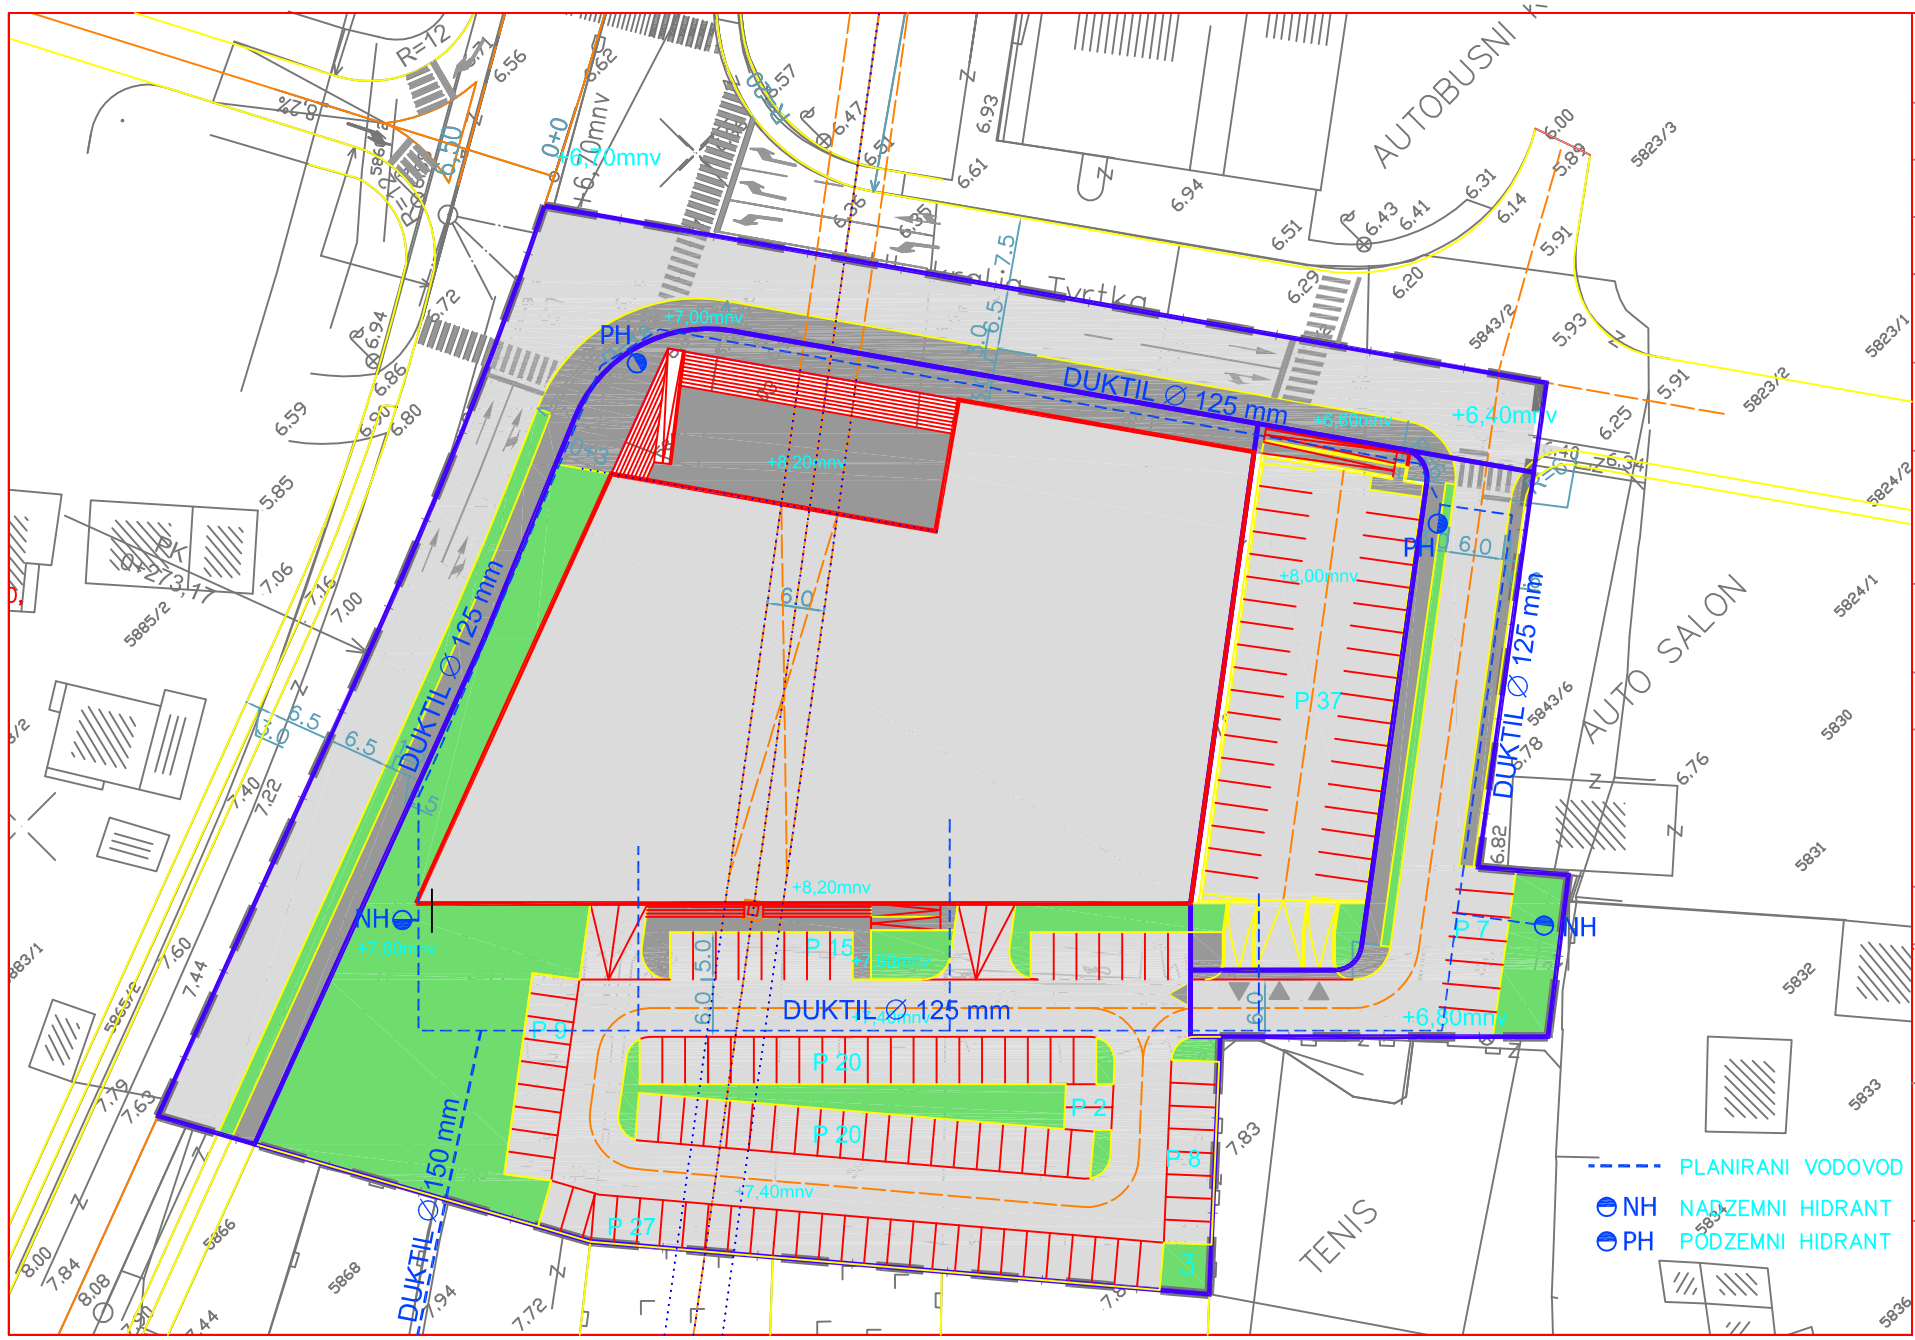

Županija Grad	
Naziv prostornog plana: DPU zone centralnih funkcija "KOD KOLODVORA" u Zadru	
Naziv kartografskog prikaza: PLAN INFRASTRUKTURE – VODOVOD	
Broj kartografskog prikaza: 3b	Mjerilo kartografskog prikaza: 1:500
Program mjera za unapređenje stanja u prostoru grada Zadra: Glasnik grada Zadra 5/2004	Odluka predstavničkog tijela o donošenju plana (službeno glasilo): Glasnik grada Zadra br. 06/2008.
Javna rasprava (datum objave): "Zadarski list" od 13. lipnja 2007.	Javni uvid održan od: 21. lipnja 2007. do: 21. srpnja 2007.
Pečat tijela odgovornog za provođenje javne rasprave:	Odgovorna osoba za provođenje javne rasprave: Andrej Sudinja dipl.ing.građ. (ime, prezime i potpis)
Suglasnost na plan prema članku 66. Zakona o prostornom uređenju (NN 30/94, 68/98, 61/2000, 32/2002 i 100/2004), broj suglasnosti klasa: 350–02/08–04/177 datum: Ur.br: 531–06–08–3AMT 26. svibnja 2008.	
Pravna osoba/tijelo koje je izradilo plan: ARHITEKTONSKA RADIONICA MARUŠIĆ d.o.o. ZADAR	
Pečat pravne osobe/tijela koje je izradilo plan:	Odgovorna osoba: Pavle Marušić d.i.a. (ime, prezime i potpis)
Koordinator plana:	Pavle Marušić d.i.a.
Stručni tim u izradi plana: 1. Pavle Marušić d.i.a. 2. Pero Marušić d.i.a. 3. Snježana Bačić Marušić d.i.a.	4. Marko Rakvin dipl.ing.el. 5. Davor Dobrović dipl.ing.građ. 6. Silvana Mihaljević dipl.ing.građ.
Pečat predstavničkog tijela:	Predstavnik predstavničkog tijela: Predsjednik Gradskog vijeća Grada Zadra Zvonimir Vrančić dr.med. (ime, prezime i potpis)
Istovjetnost ovog prostornog plana s izvornikom ovjerava: (ime, prezime i potpis)	Pečat nadležnog tijela: