


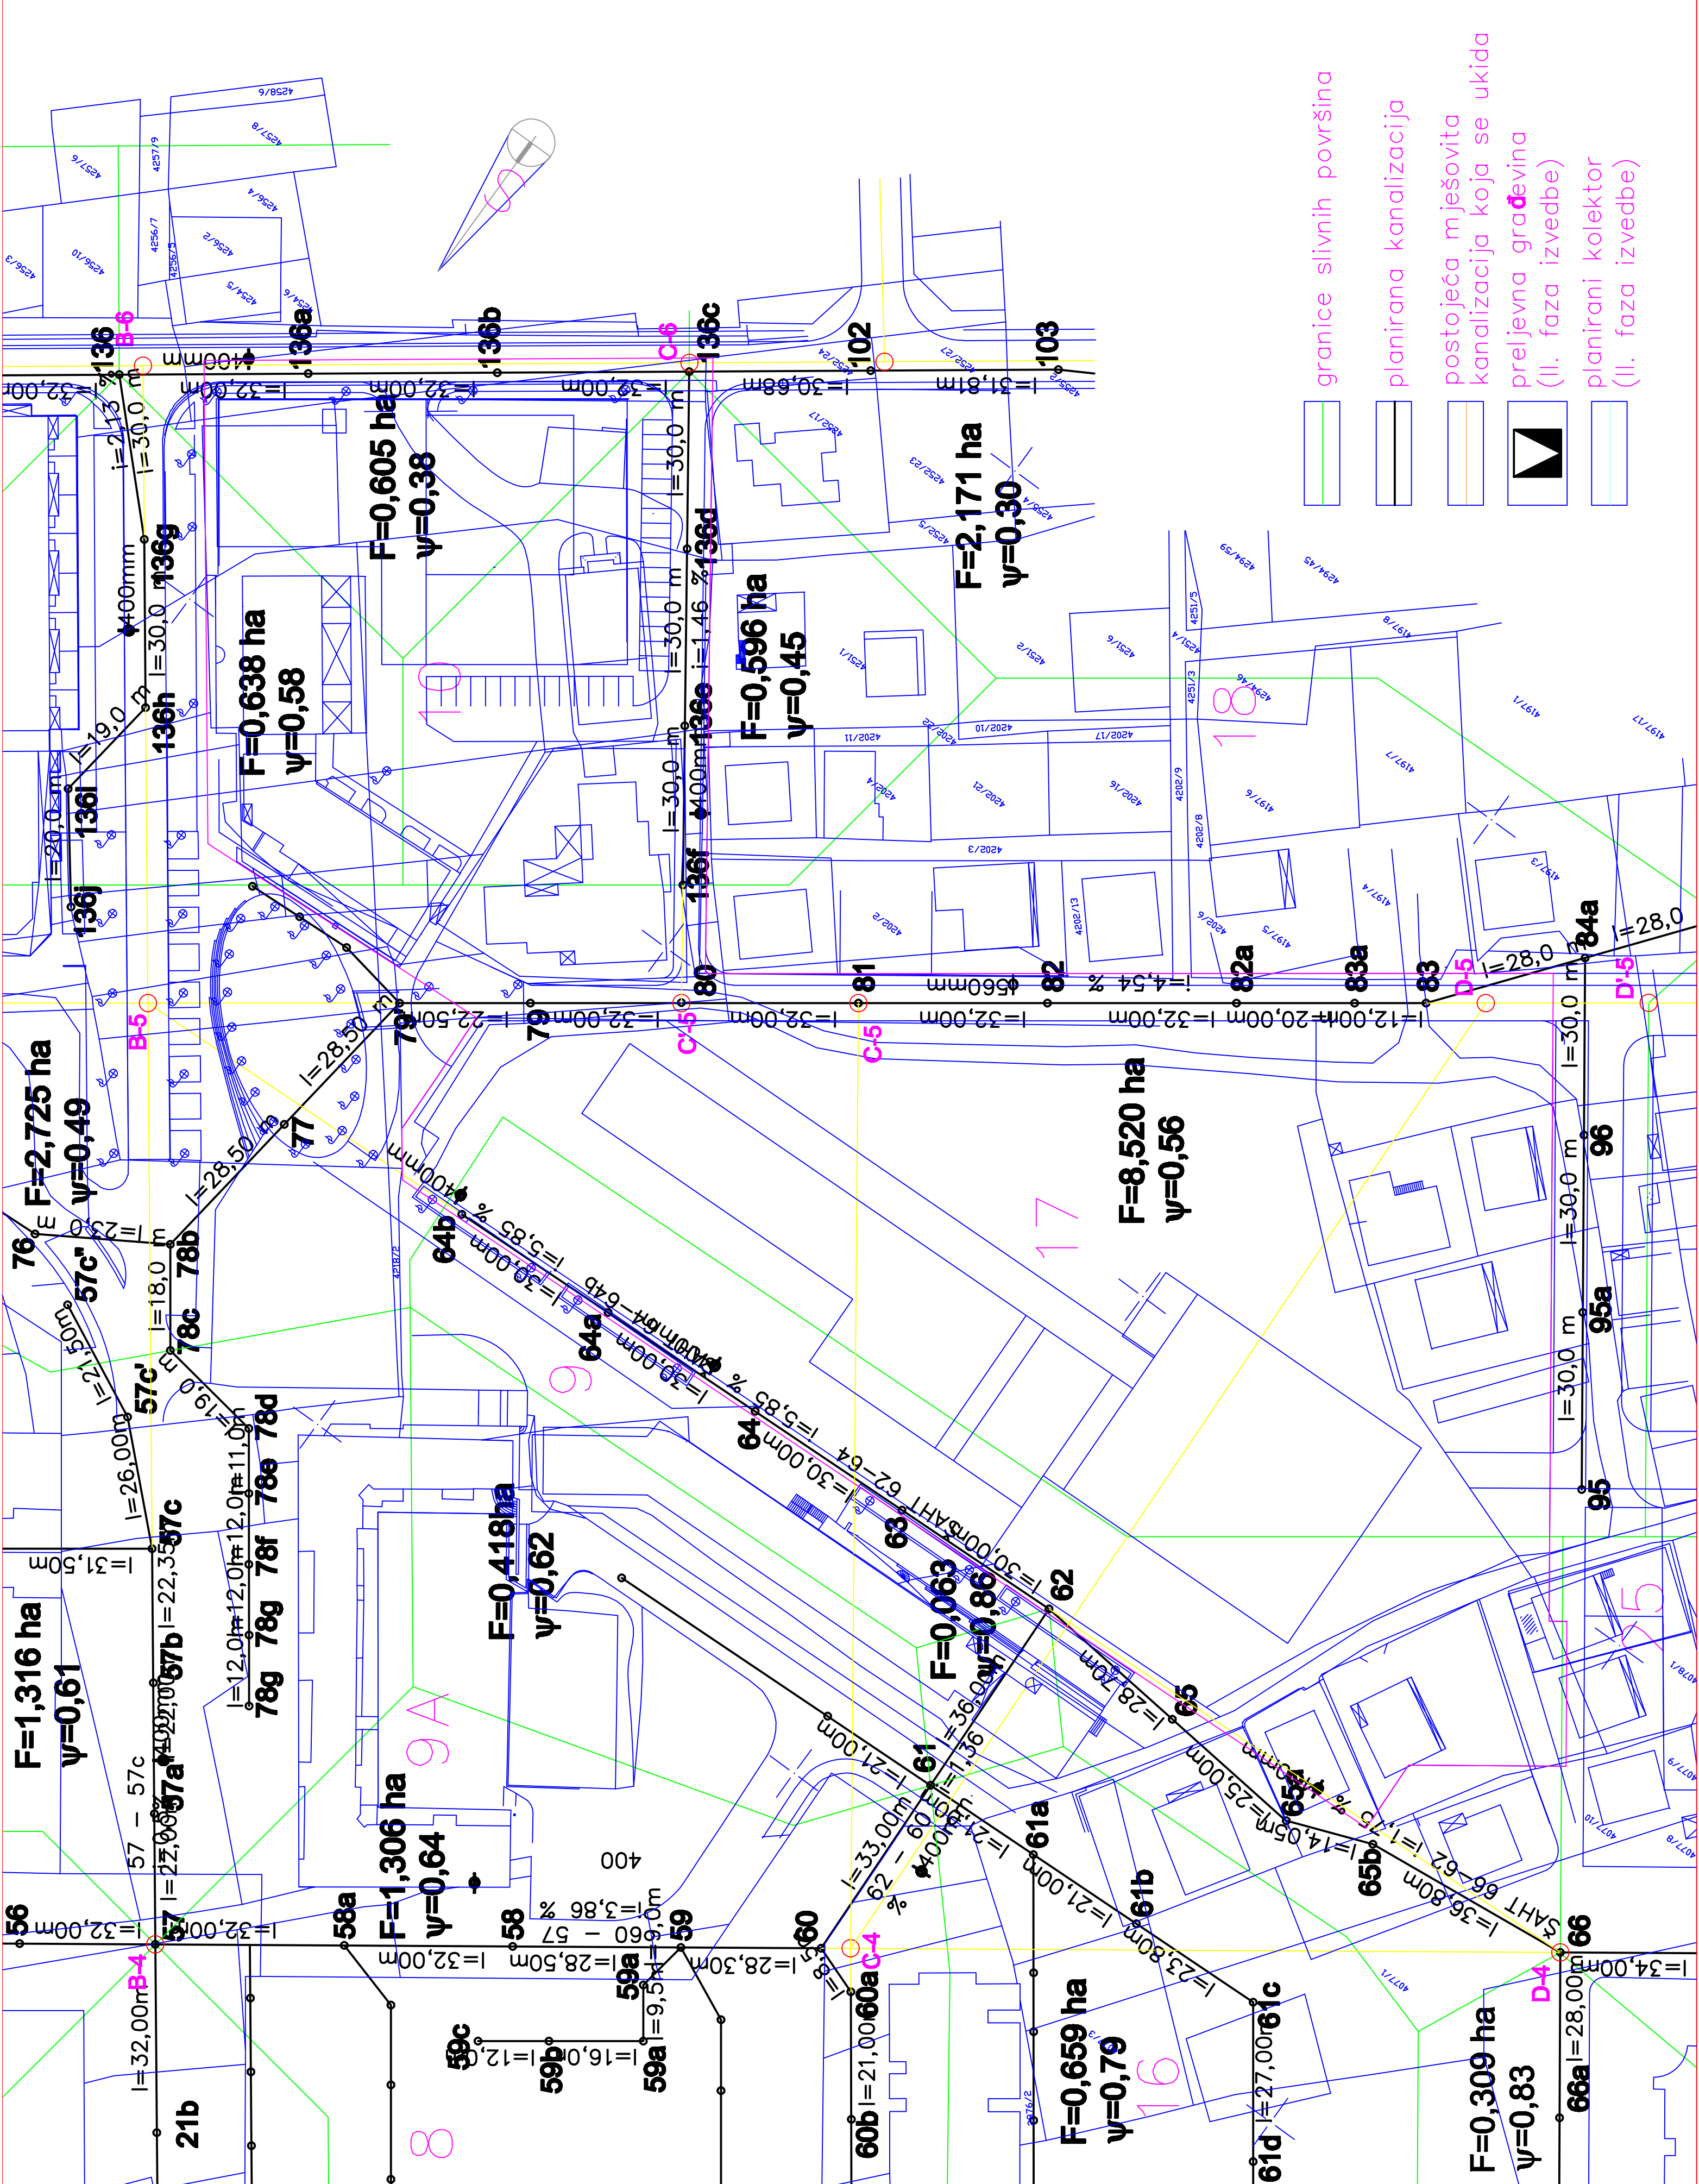

Županija/Grad Zagreb	ZADARSKA ŽUPANIJA		
Općina/grad	GRAD ZADAR, Narodni trg 1		
Naziv prostornog plana:	BILI BRIG – prva faza PROVEDBENI URBANISTIČKI PLAN (IZMJENE I DOPUNE)		
Naziv kartografskog prikaza:	PLAN ODVODNJE		
Broj kartografskog prikaza:	Mjerilo kartografskog prikaza:	61:1000	
Program mjera za unapređenje stanja odluka predstavničkog tijela o donošenju (službeno glasilo): GLASNIK GRADA ZADRA BR. 7/02 i 5/04.GLASNIK GRADA ZADRA BR. 5/05.			
Javna rasprava (datum objave):	Javni uvid održan od: 03. 11. 2004. do: 18. 12. 2004.		
Pečat tijela odgovornog za provođenje javne rasprave:	Pečat javna osoba za provođenje javne rasprave:	MILJKO BLJAIĆ dipl.ing.arh.	
Suglasnost na plan prenešeni članku Zakona o prostornom uređenju (NN 32/02 i 100/04), broj suglasnosti klasirano 50-02/05-04/64 datum: 11. 05. 2005.			
Pravna osoba/tijelo koje je izradilo plan: ARHITEKTONSKA RADIONICA MARUŠIĆ d.o.o. ZADAR		Pečat pravne osobe/tijela koje je izradilo plan: PAVLE MARUŠIĆ dipl.ing.arh.	
Koordinator plana:		PAVLE MARUŠIĆ dipl.ing.arh.	
Stručni tim u izradi plana:			
1. PAVLE MARUŠIĆ dipl.ing.arh. 5.			
2. PERO MARUŠIĆ dipl.ing.arh. 6.			
3. MARKO RAKVIN dipl.ing.el. 7.			
4. 8.			
Pečat predstavničkog tijela:		Predsjednik predstavničkog tijela: ZVONIMIR VRANČIĆ dr.med.	
Istovjetnost ovog prostornog plana s ovjerava:		Istovjetnost ovog prostornog tijela: 12.05.2005.	