


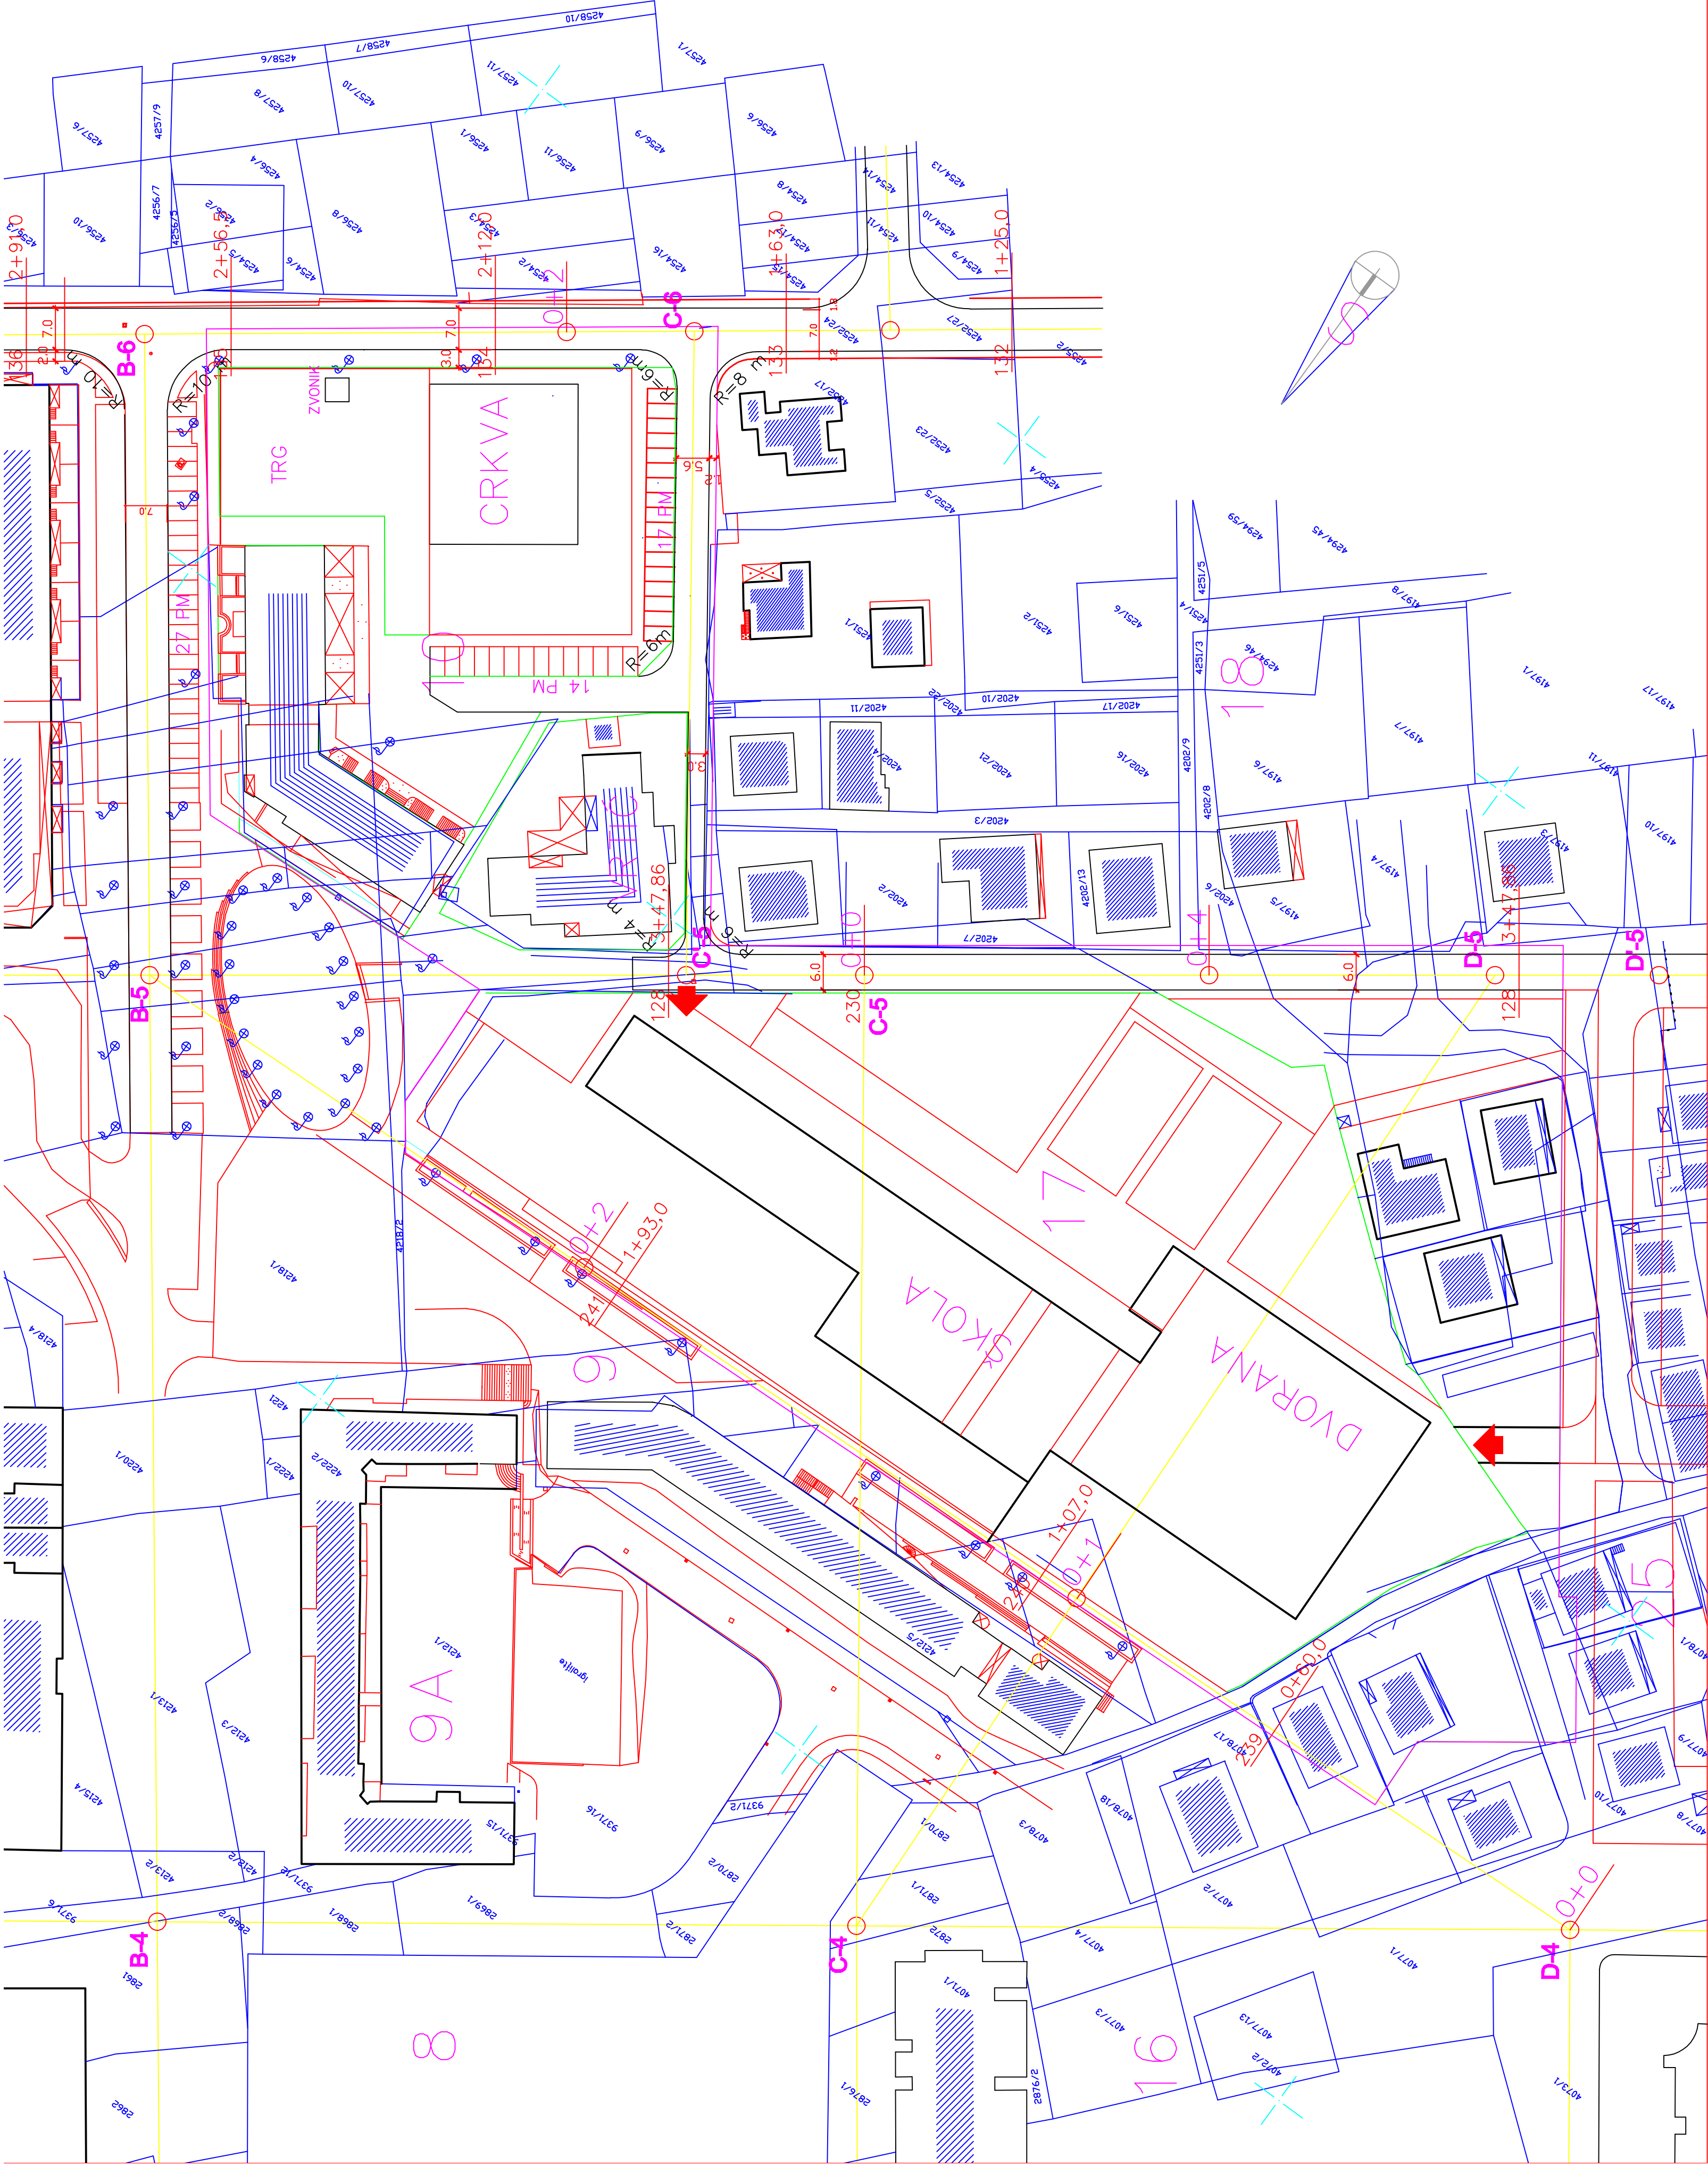

Županija/Grad Zagreb	ZADARSKA ŽUPANIJA		
Općina/grad	GRAD ZADAR, Narodni trg 1		
Naziv prostornog plana:	BILI BRIG – prva faza PROVEDBENI URBANISTIČKI PLAN (IZMJENE I DOPUNE)		
Naziv kartografskog prikaza:	PLAN PROMETA		
Broj kartografskog prikaza:	4	Mjerilo kartografskog prikaza:	1:1000
Program mjera za unapređenje stanja	Odluka predstavničkog tijela o donošenju (službeno glasilo):		
Prostoru (službeno glasilo):	GLASNIK GRADA ZADRA BR. 7/02 i 5/04.GLASNIK GRADA ZADRA BR. 5/05.		
Javna rasprava (datum objave):	Javni uvid održan od: 03. 11. 2004. do: 18. 12. 2004.		
Pečat tijela odgovornog za provođenje	Odgovorna osoba za provođenje javne rasprave: MILJKO BLJAIĆ dipl.ing.arh.		
Suglasnost na plan prema članku _____ Zakona o prostornom uređenju (N 32/02 i 100/04), broj suglasnosti klasa 50-02/05-04/64 datum: 11. 05. 2005.			
Pravna osoba/tijelo koje je izradilo plan:	ARHITEKTONSKA RADIONICA MARUŠIĆ d.o.o. ZADAR		
Pečat pravne osobe/tijela koje je izradilo plan	PAVLE MARUŠIĆ dipl.ing.arh.		
Koordinator plana:	PAVLE MARUŠIĆ dipl.ing.arh.		
Stručni tim u izradi plana:	1. PAVLE MARUŠIĆ dipl.ing.arh. 2. PERO MARUŠIĆ dipl.ing.arh. 3. MARKO RAKVIN dipl.ing.el. 4. _____ 5. _____ 6. _____ 7. _____ 8. _____		
Pečat predstavničkog tijela:	Predsjednik predstavničkog tijela: ZVONIMIR VRANČIĆ dr.med.		
Istovjetnost ovog prostornog plana s izdatikom odležnog tijela:	(ime, prezime i potpis) _____		