


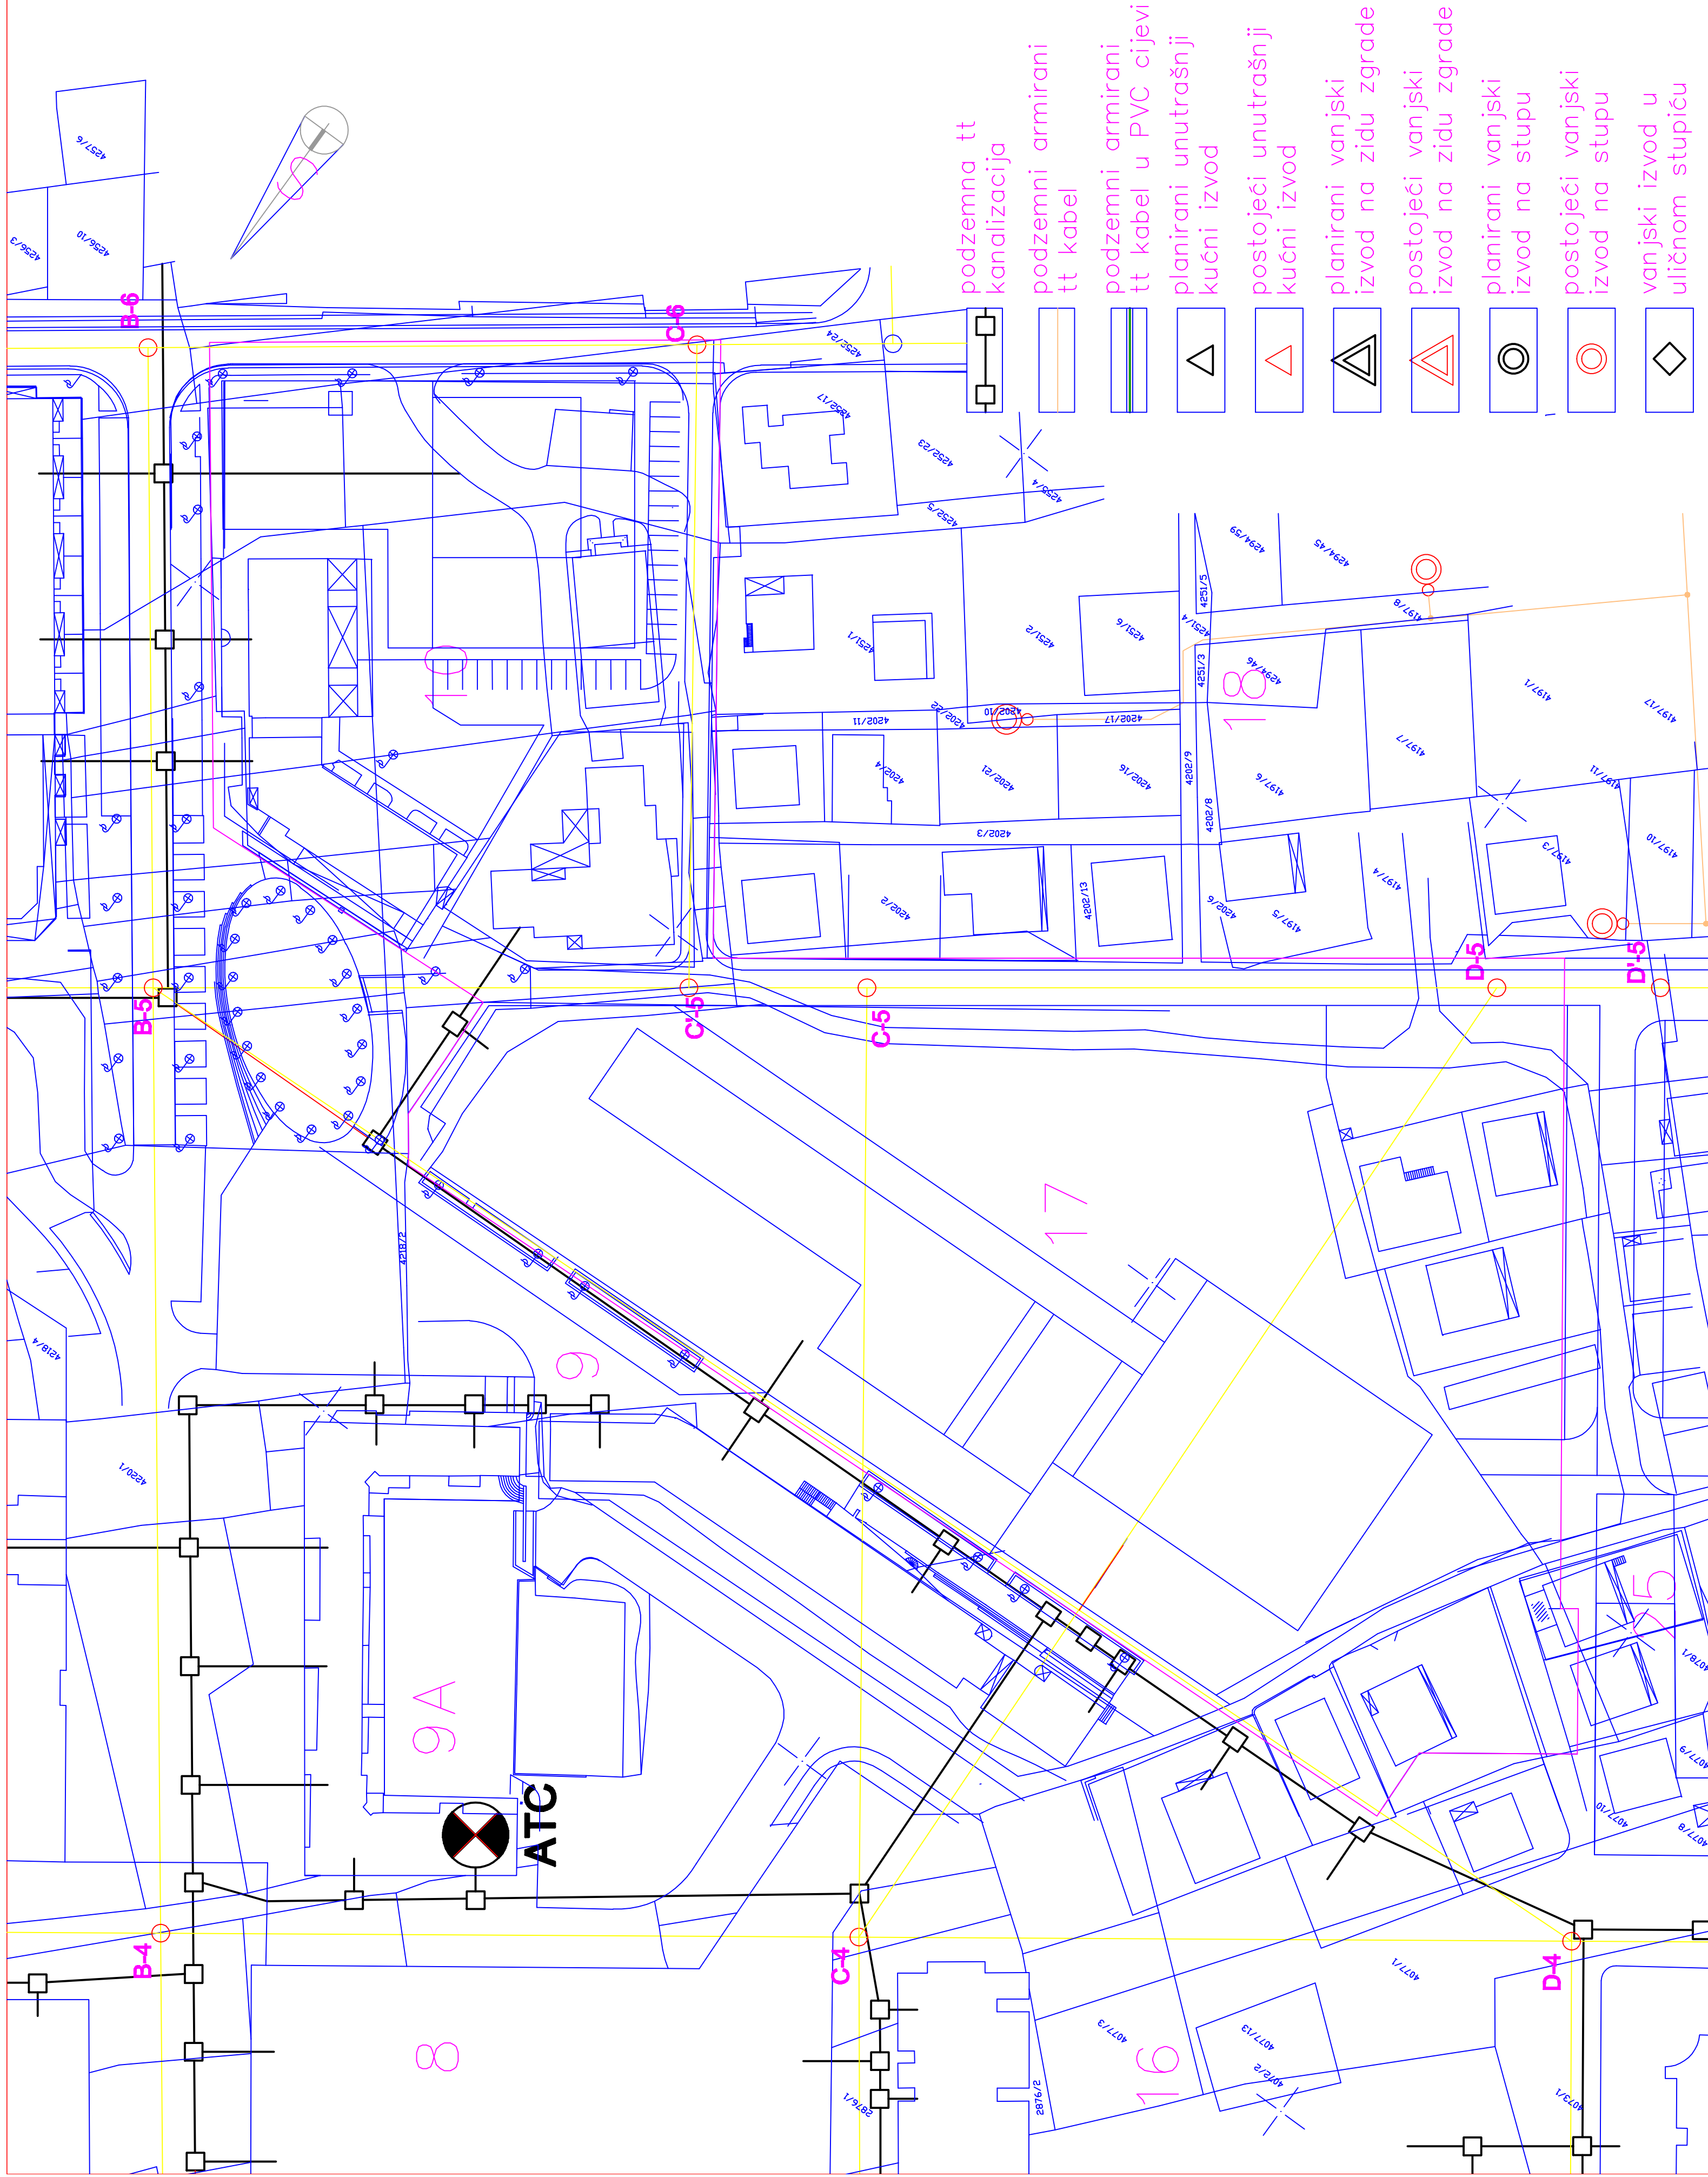

Županija/Grad Zagreb		ZADARSKA ŽUPANIJA	
Općina/grad		GRAD ZADAR, Narodni trg 1	
Naziv prostornog plana:		BILI BRIG – prva faza PROVEDBENI URBANISTIČKI PLAN (IZMJENE I DOPUNE)	
Naziv kartografskog prikaza:		PLAN TT INSTALACIJA	
Broj kartografskog prikaza:	7	Mjerilo kartografskog prikaza:	1:1000
Program mjera za unapređenje stanja		Odluka predstavničkog tijela o donošenju (službeno glasilo):	
GLASNIK GRADA ZADRA BR. 7/02 i 5/04		GLASNIK GRADA ZADRA BR. 5/05.	
Javna rasprava (datum objave):	Javni uvid održan od: 03. 11. 2004. do: 18. 12. 2004.		
Pečat tijela odgovornog za provođenje	MILJKO BLJAIĆ	Pečat tijela odgovornog za provođenje javne rasprave:	
Suglasnost na plan prema članku _____ Zakona o prostornom uređenju (NN 32/02 i 100/04),		broj suglasnosti klasa 50-02/05-04/64 datum: 11. 05. 2005.	
Pravna osoba/tijelo koje je izradilo plan:		ARHITEKTONSKA RADIONICA MARUŠIĆ d.o.o. ZADAR	
Pečat pravne osobe/tijela koje je izradilo plan:	PAVLE MARUŠIĆ	Pečat pravne osobe/tijela koje je izradilo plan:	
Koordinator plana:		PAVLE MARUŠIĆ dipl.ing.arh.	
Stručni tim u izradi plana:			
1.	PAVLE MARUŠIĆ dipl.ing.arh.	5.	
2.	PERO MARUŠIĆ dipl.ing.arh.	6.	
3.	MARKO RAKVIN dipl.ing.el.	7.	
4.		8.	
Pečat predstavničkog tijela:		Predsjednik predstavničkog tijela: ZVONIMIR VRANČIĆ dr.med.	
Istovjetnost ovog prostornog plana s ovjervava:		(ime, prezime i potpis)	