


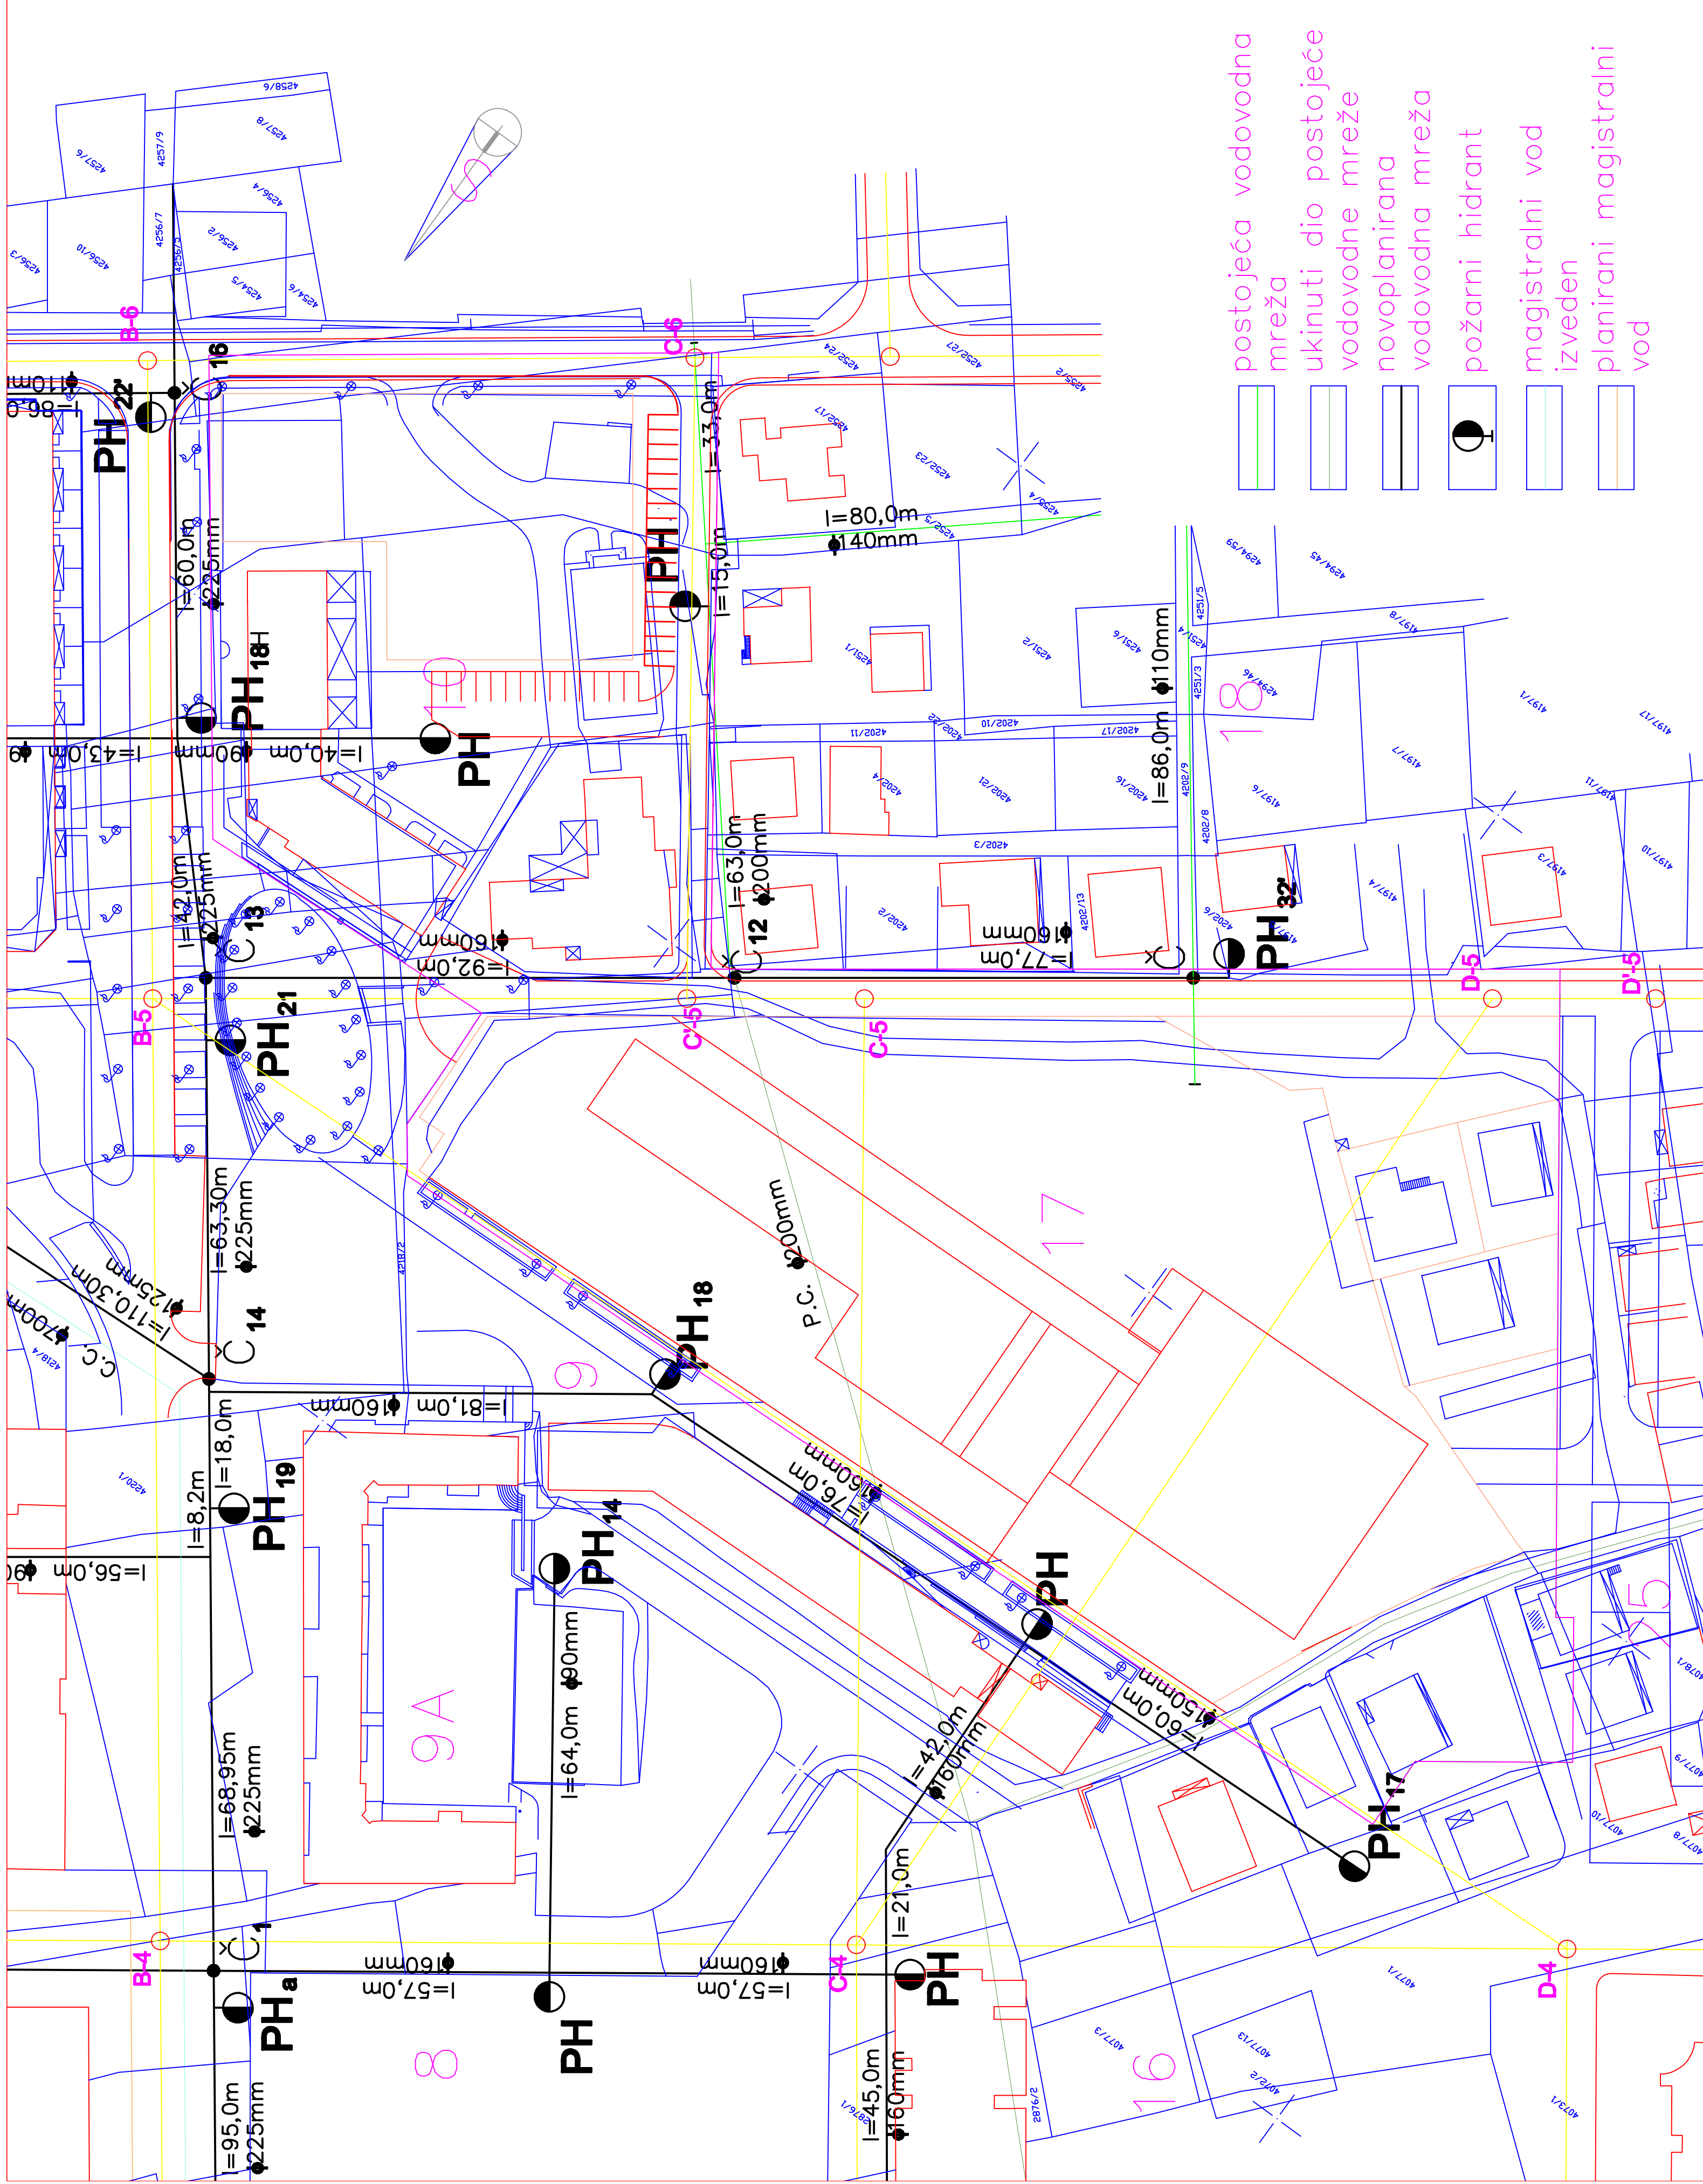

Županija/Grad Zagreb	ZADARSKA ŽUPANIJA	
Općina/grad	GRAD ZADAR, Narodni trg 1	
Naziv prostornog plana:	BILJ BRIG – prva faza PROVEDBENI URBANISTIČKI PLAN (IZMJENE I DOPUNE)	
Naziv kartografskog prikaza:	PLAN VODOOPSKRBE	
Broj kartografskog prikaza:	5	Mjerilo kartografskog prikaza: 1:1000
Program mjera za unapređenje stanja prostora (službeno glasilu):	Odluka predstavničkog tijela o donošenju (službeno glasilu):	
GLASNIK GRADA ZADRA BR. 7/02 i 5/04.	GLASNIK GRADA ZADRA BR. 5/05.	
Javna rasprava (datum objave):	Javni uvid održan od: 03. 11. 2004. do: 18. 12. 2004.	
Pečat tijela odgovornog za provođenje rasprave:	Odgovorna osoba za provođenje javne rasprave: MILJKO BLJAIĆ dipl.ing.arh. (ime, prezime i potpis)	
Suglasnost na plan prema članku 32/02 i 100/04),	Zakona o prostornom uređenju (Narodni glasnik) datum: 11. 05. 2005.	
Pravna osoba/tijelo koje je izradilo plan:	ARHITEKTONSKA RADIONICA MARUŠIĆ d.o.o. ZADAR	
Pečat pravne osobe/tijela koje je izradilo plan:	PAVLE MARUŠIĆ dipl.ing.arh. (ime, prezime i potpis)	
Koordinator plana:	PAVLE MARUŠIĆ dipl.ing.arh.	
Stručni tim u izradi plana:	1. PAVLE MARUŠIĆ dipl.ing.arh. 2. PERO MARUŠIĆ dipl.ing.arh. 3. MARKO RAKVIN dipl.ing.el. 4. _____ 5. _____ 6. _____ 7. _____ 8. _____	
Pečat predstavničkog tijela:	Predsjednik predstavničkog tijela: ZVONIMIR VRANČIĆ dr.med. (ime, prezime i potpis)	
Istovjetnost ovog prostornog plana s ovjerava:	Potpis odgovorne osobe za provođenje javne rasprave: _____ MILJKO BLJAIĆ dipl.ing.arh.	