




TLOCRT PARTERA

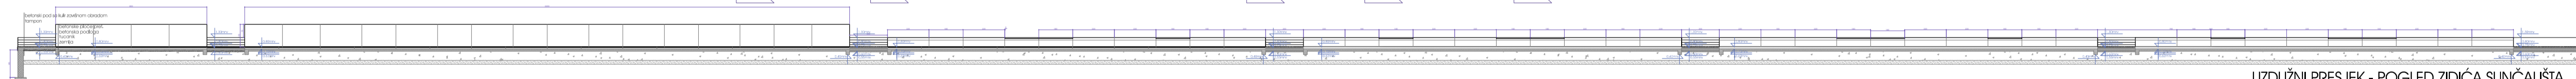

UZDUŽNI PRESJEK - POGLED ZIDIĆA SUNČALIŠTA

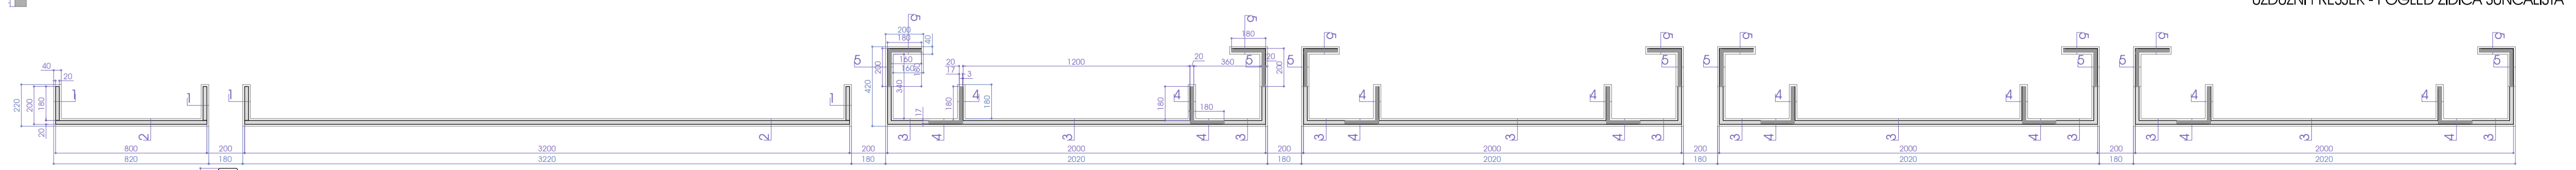

ZIDIĆI SUNČALIŠTA

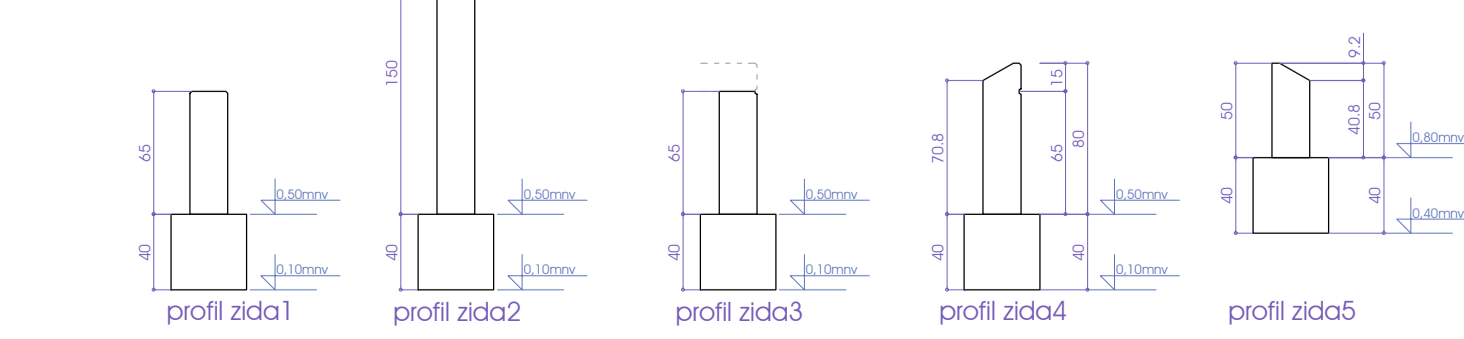

DETALJ - TIPOVI ZIDIĆA SUNČALIŠTA

**F A Z A T**