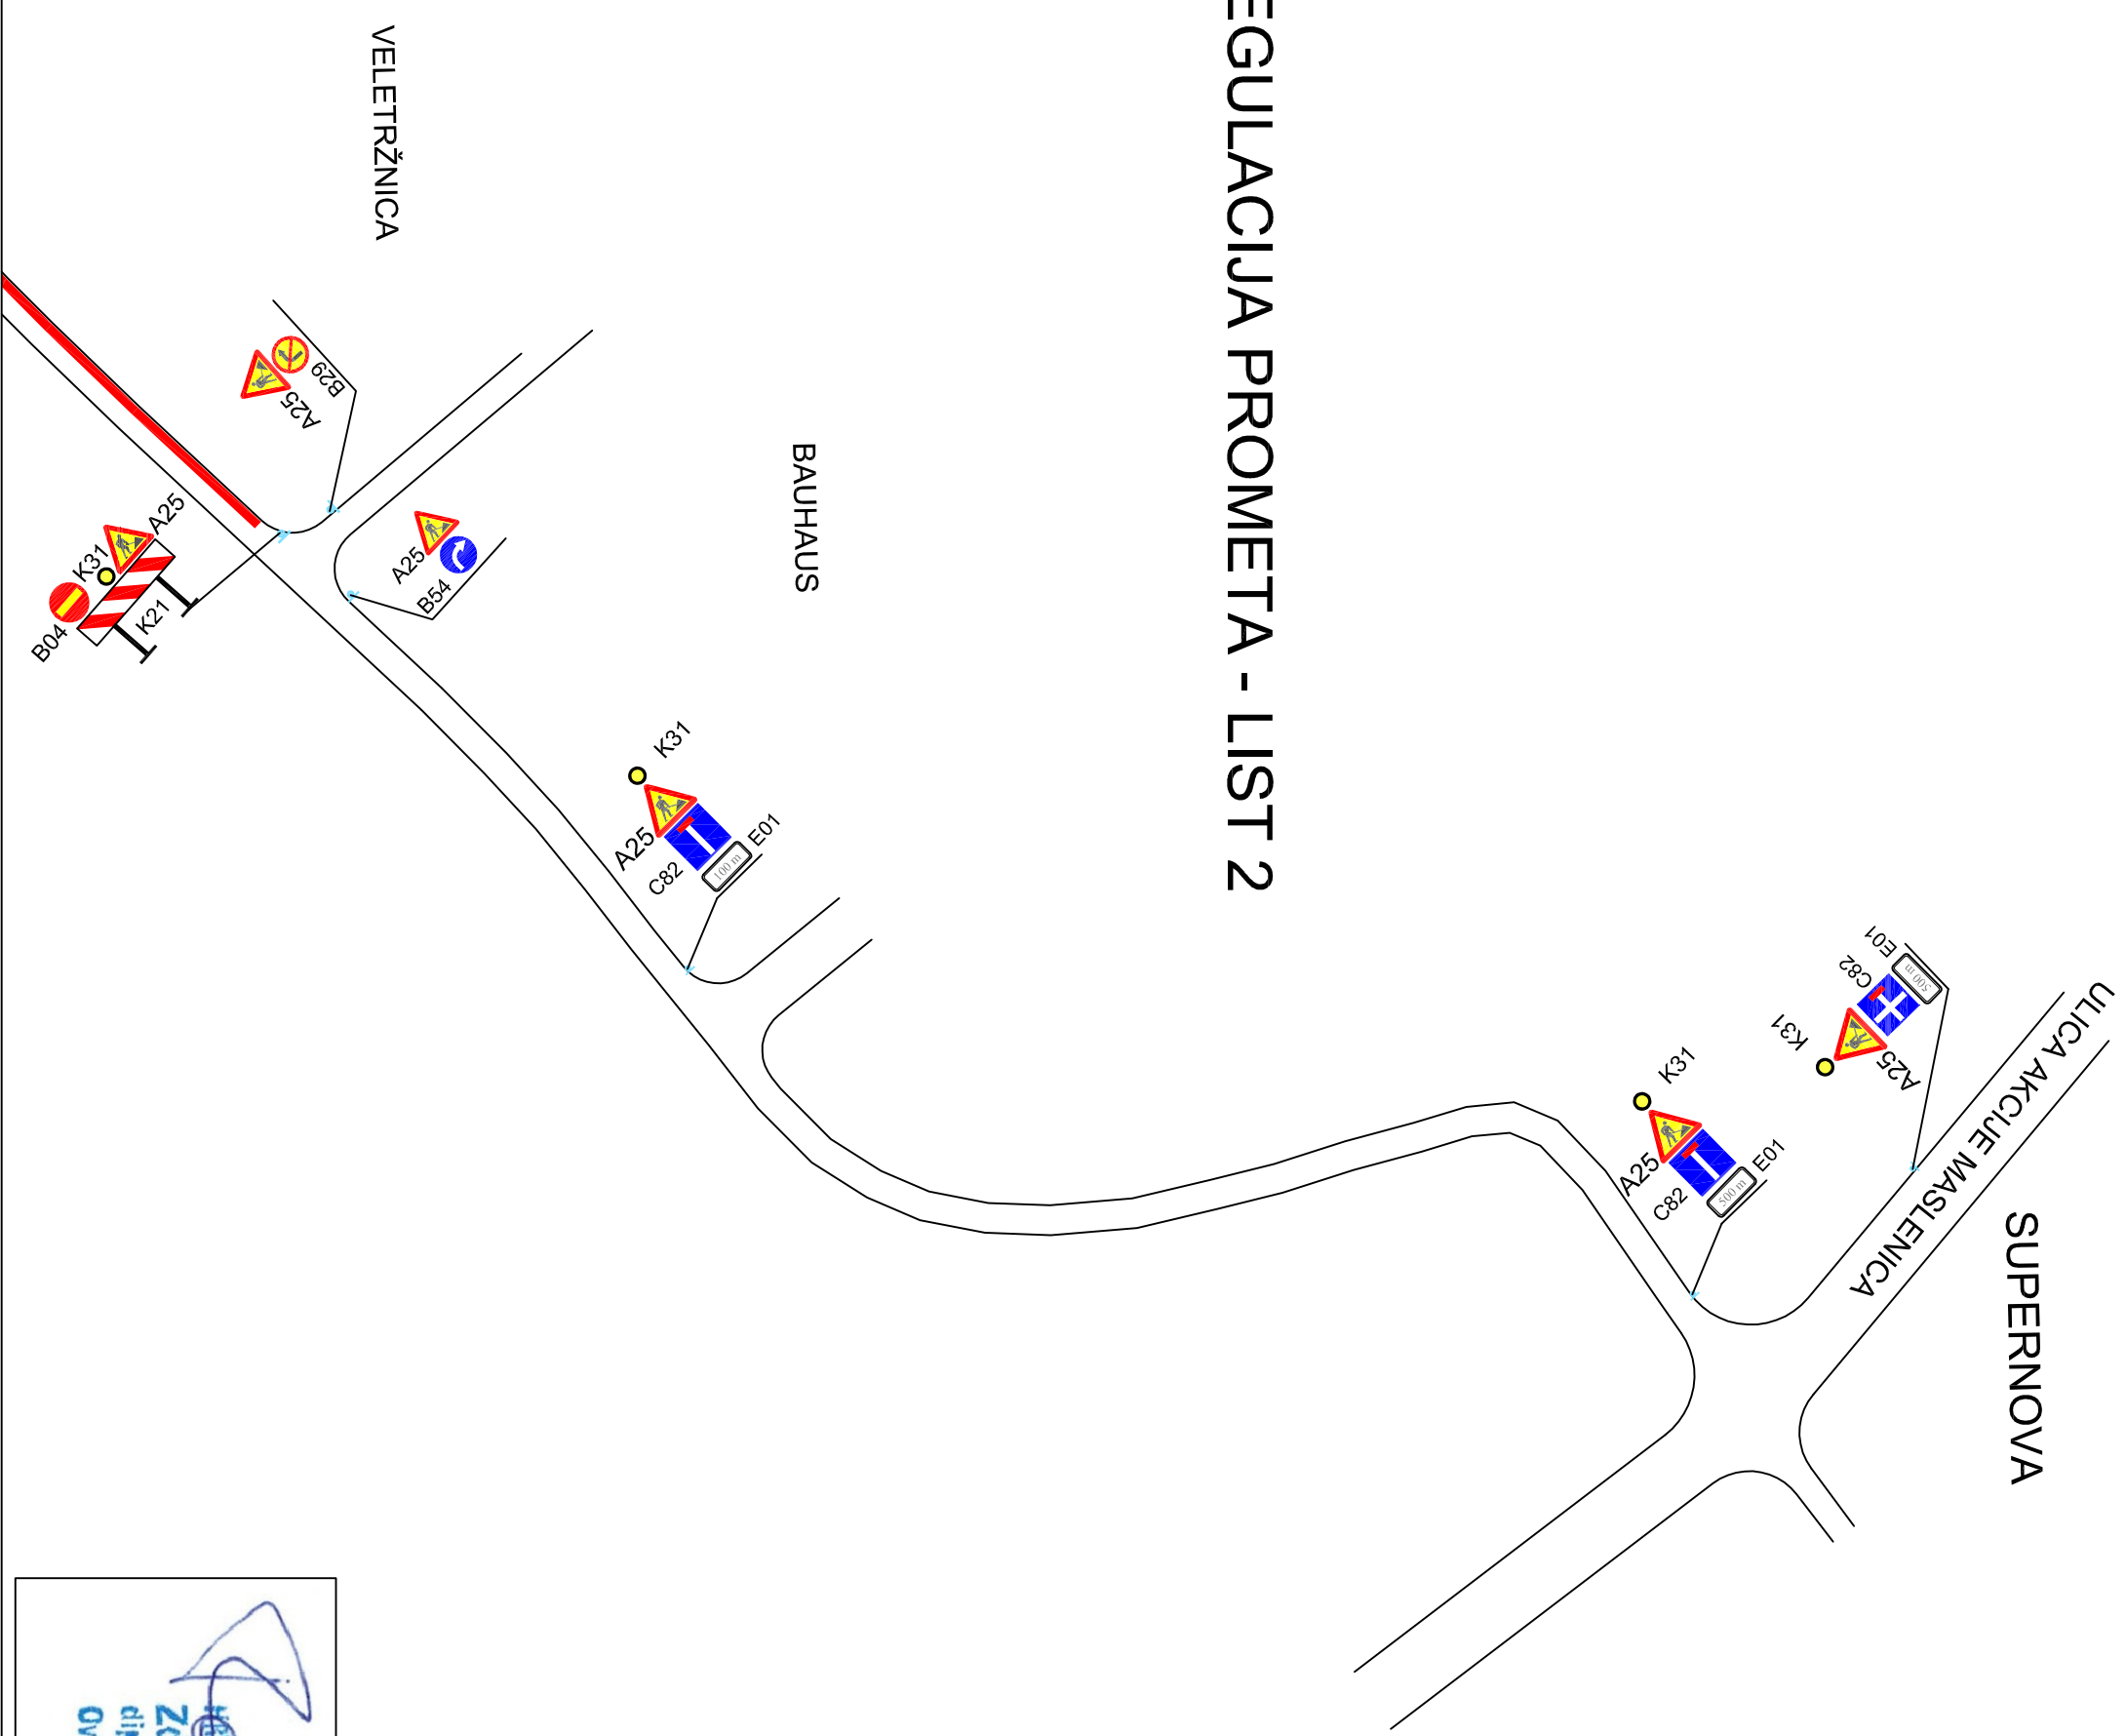

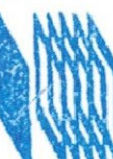


PRIVREMENA REGULACIJA PROMETA - LIST 2




HRVATSKA KOMORATIŽENJERA GRAĐEVINARSTVA
Zdravko Raimbrot
dipl. ing. građ.
Ovlašteni inženjer građevinarstva

G 2467