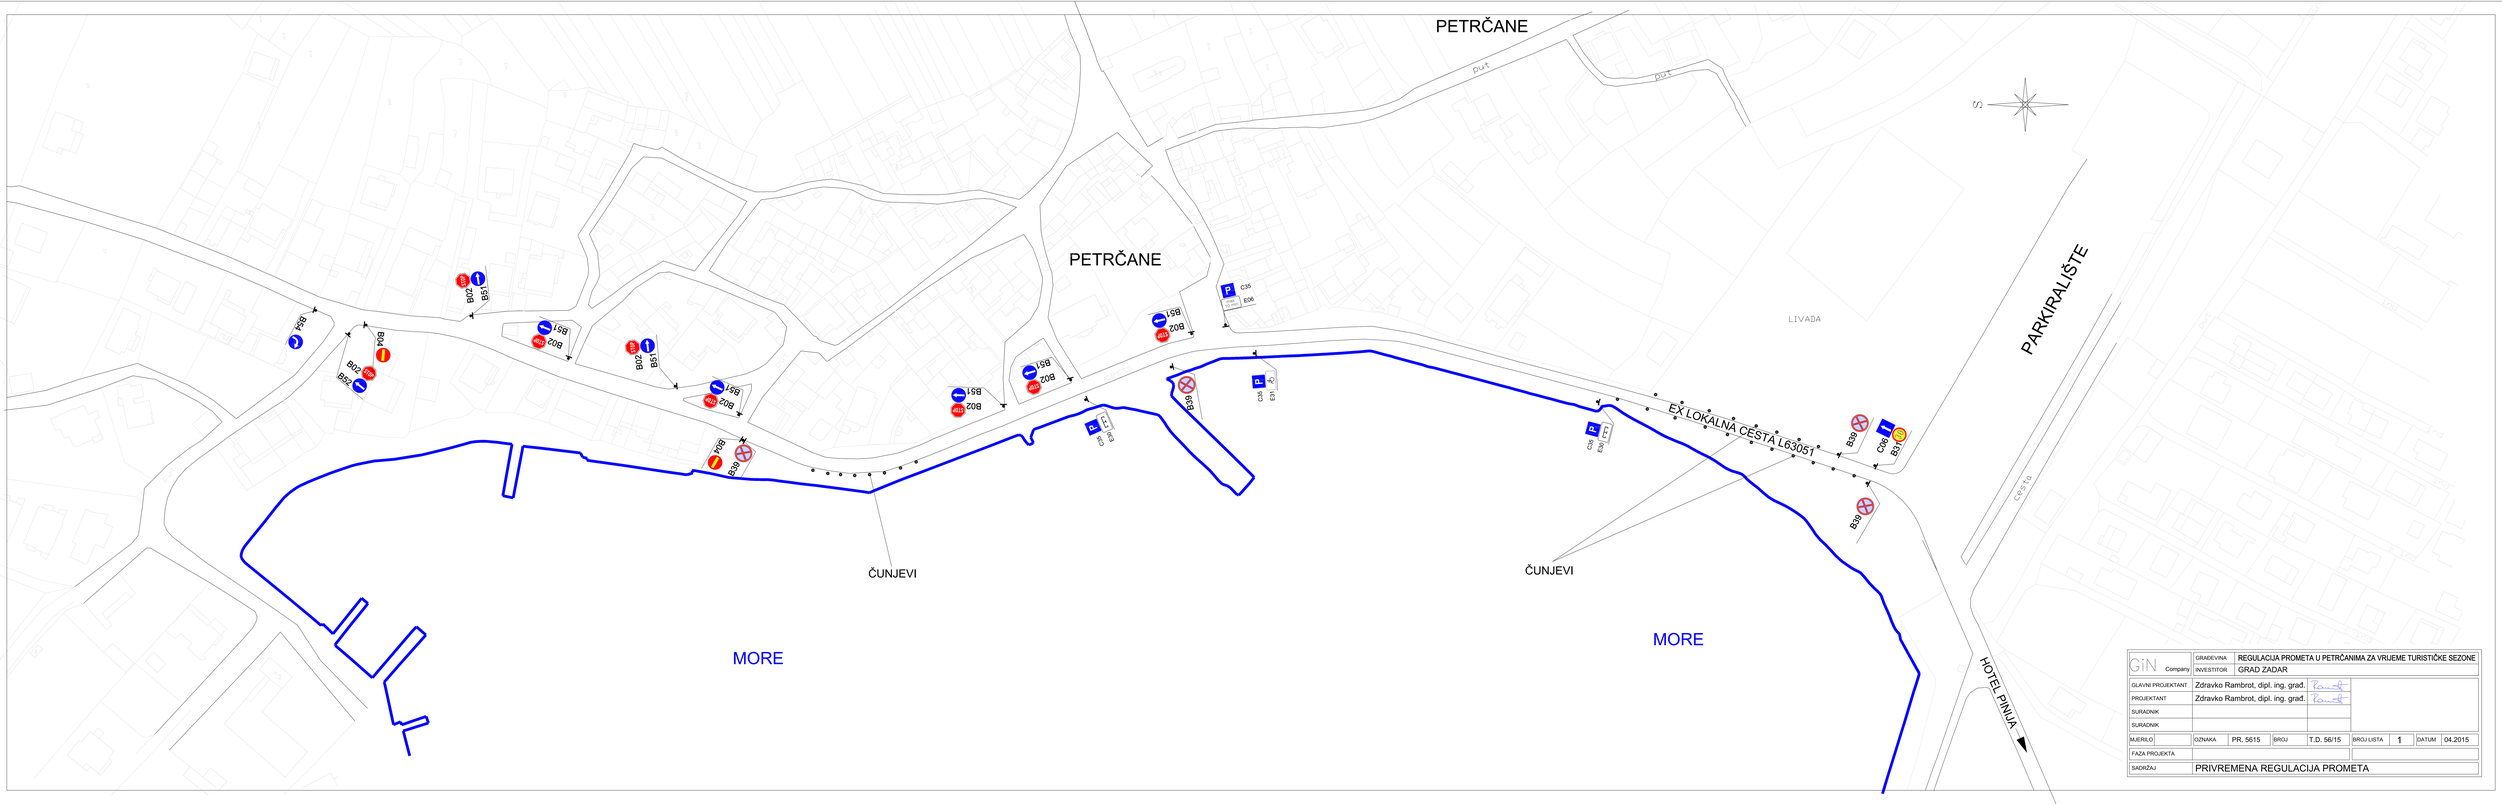

GiN Company	GRADEVINA	REGULACIJA PROMETA U PETRČANIMA ZA VRIJEME TURISTIČKE SEZONE						
	INVESTITOR	GRAD ZADAR						
GLAVNI PROJEKTANT	Zdravko Rambrot, dipl. ing. grad.							
PROJEKTANT	Zdravko Rambrot, dipl. ing. grad.							
SURADNIK								
SURADNIK								
MJERILO	OZNAKA	PR. 5615	BROJ	T.D. 56/15	BROJ LISTA	1	DATUM	04.2015
FAZA PROJEKTA								
SADRŽAJ	PRIVREMENA REGULACIJA PROMETA							