


MJESTO ODRŽAVANJA DAVIS CUP SUSRETA

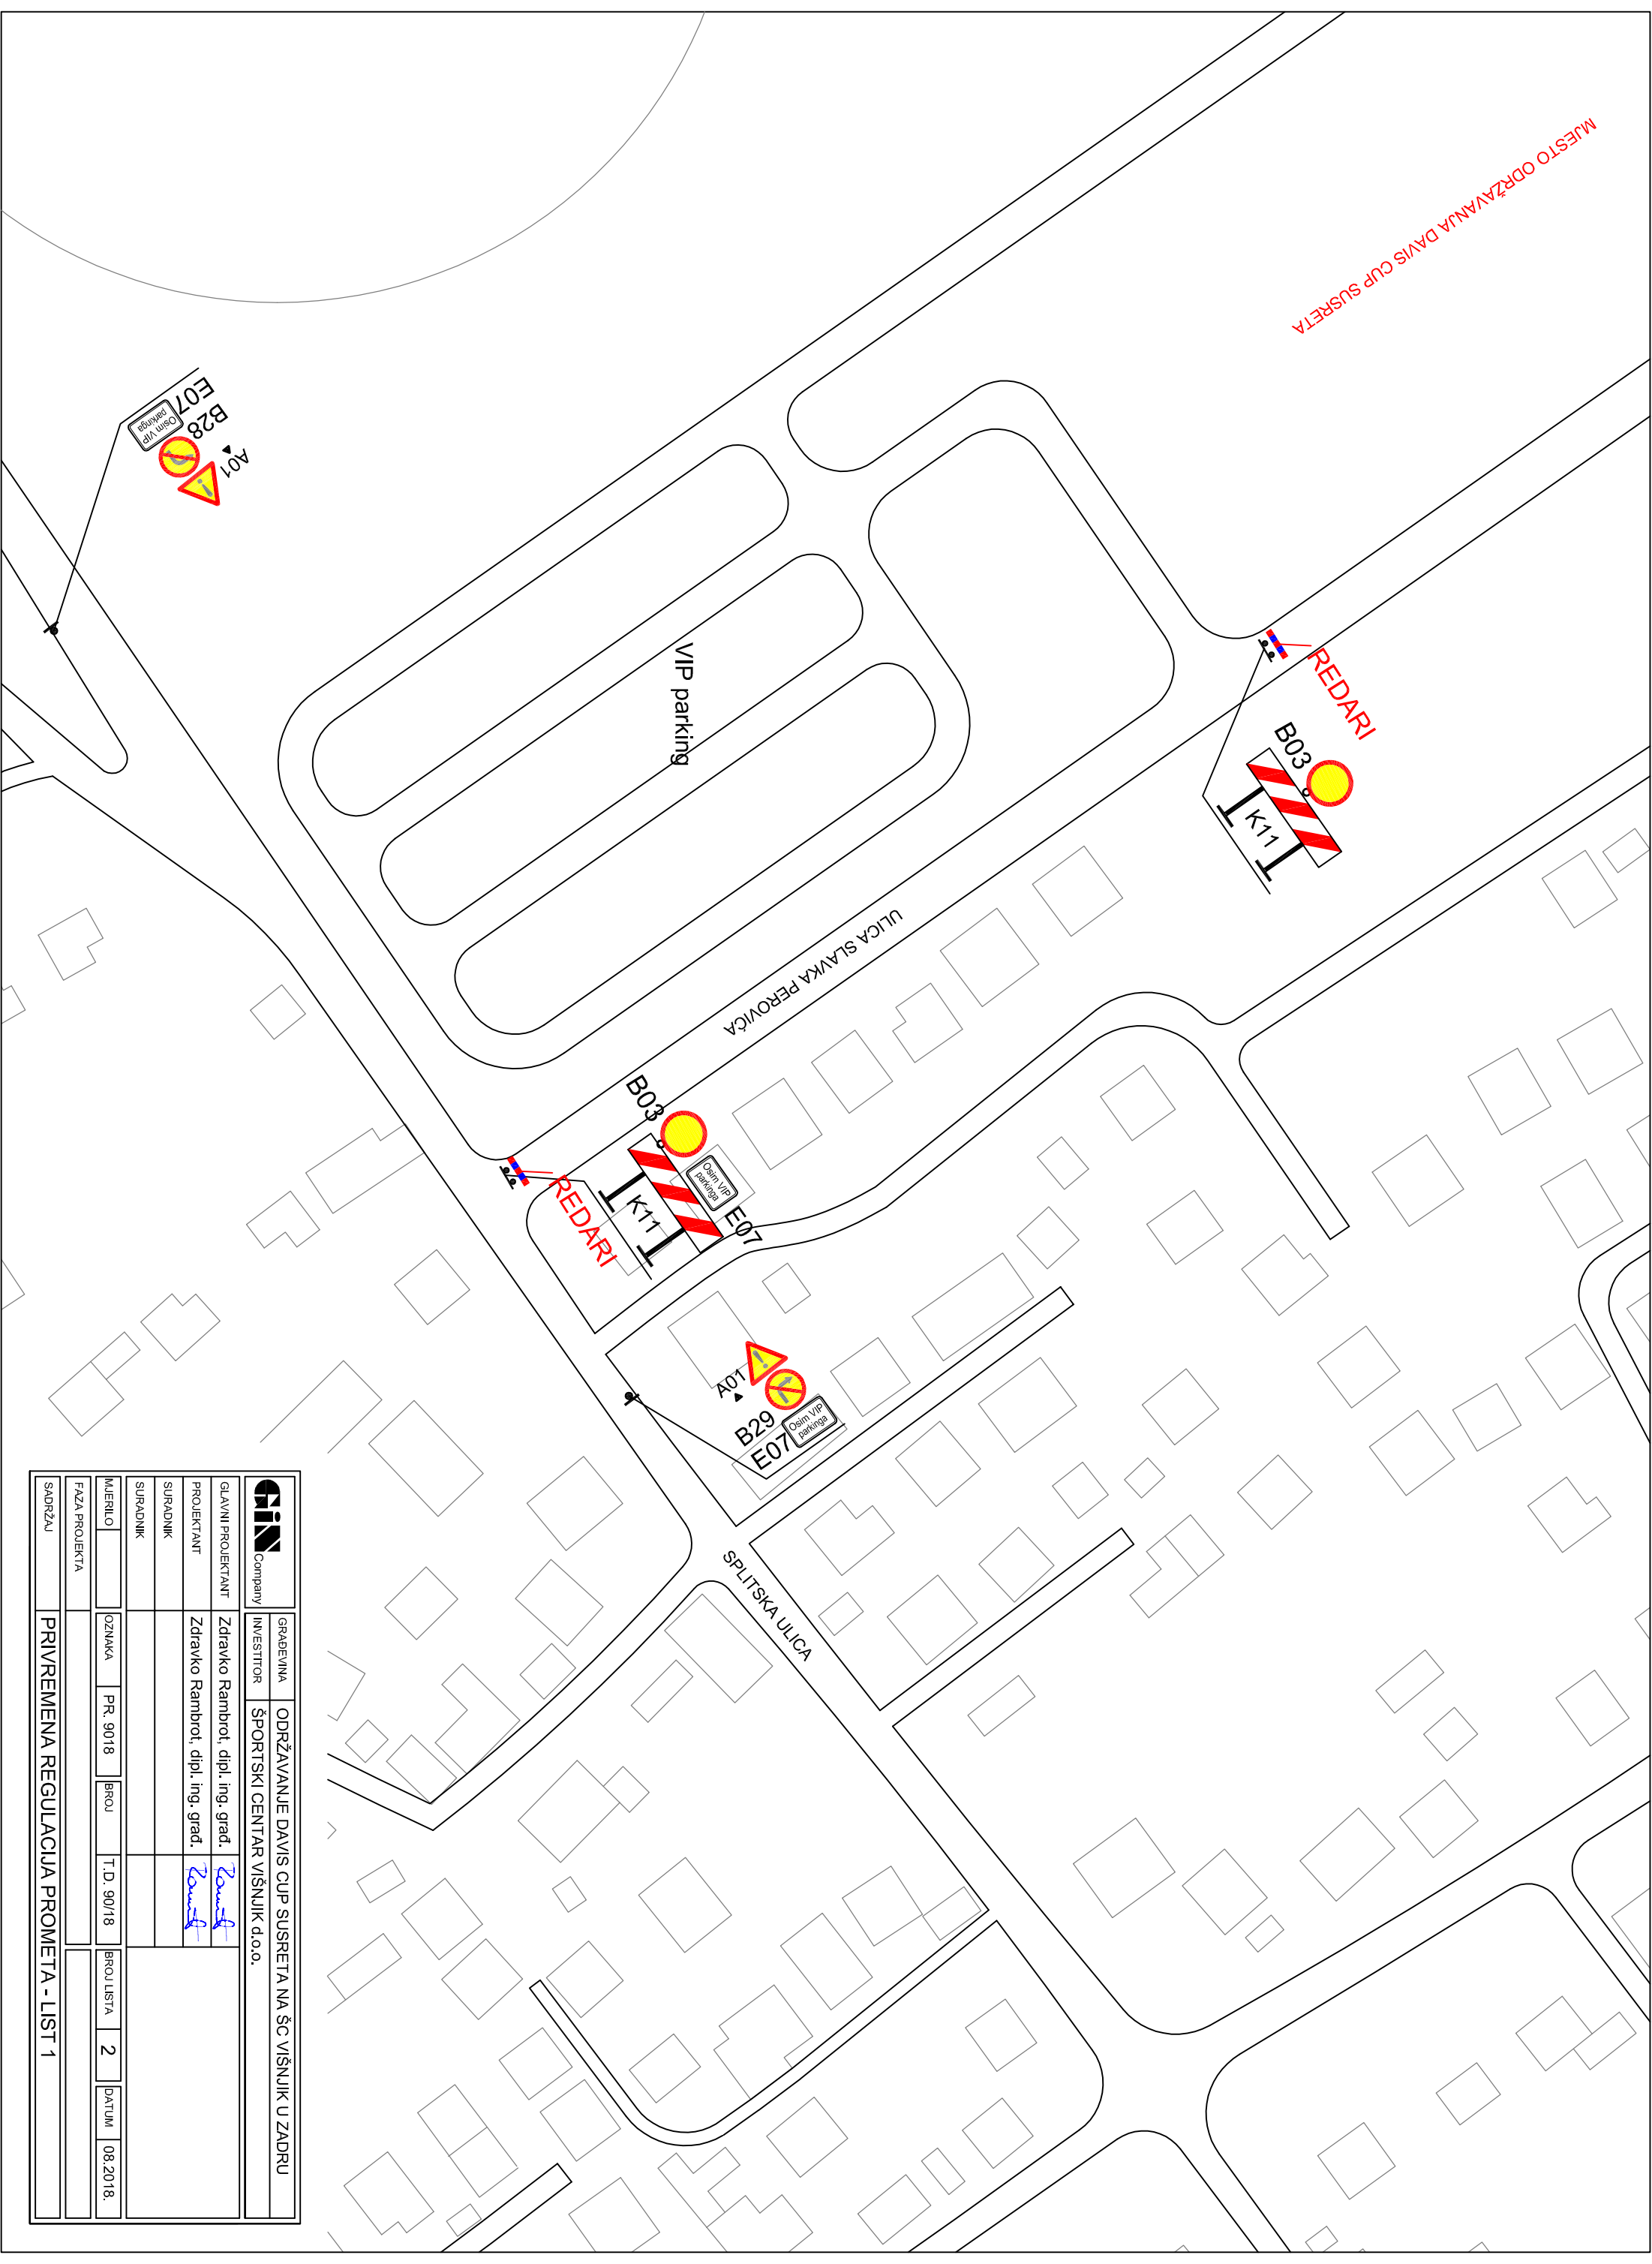

GIN Company	GRADENIJA	ODRŽAVANJE DAVIS CUP SUSRETA NA ŠC VIŠNJIJK U ZADRU						
	INVESTITOR	ŠPORTSKI CENTAR VIŠNJIJK d.o.o.						
GLAVNI PROJEKTANT	Zdravko Rambrot, dipl. ing. građ.	Zdravko Rambrot, dipl. ing. građ.		Zdravko Rambrot				
PROJEKTANT	Zdravko Rambrot, dipl. ing. građ.	Zdravko Rambrot, dipl. ing. građ.		Zdravko Rambrot				
SURADNIK								
SURADNIK								
MIERILO	OZNAKA	PR. 90/18	BR01	T.D. 90/18	BR01 LISTA	2	DATUMI	08.2018.
FAZA PROJEKTA	PRIVREMENA REGULACIJA PROMETA - LIST 1							
SADRŽAJ								