



URBANISTIČKI PLAN UREĐENJA ZONE MJEŠOVITE NAMJENE BREGDETTI

MJ. 1:1000

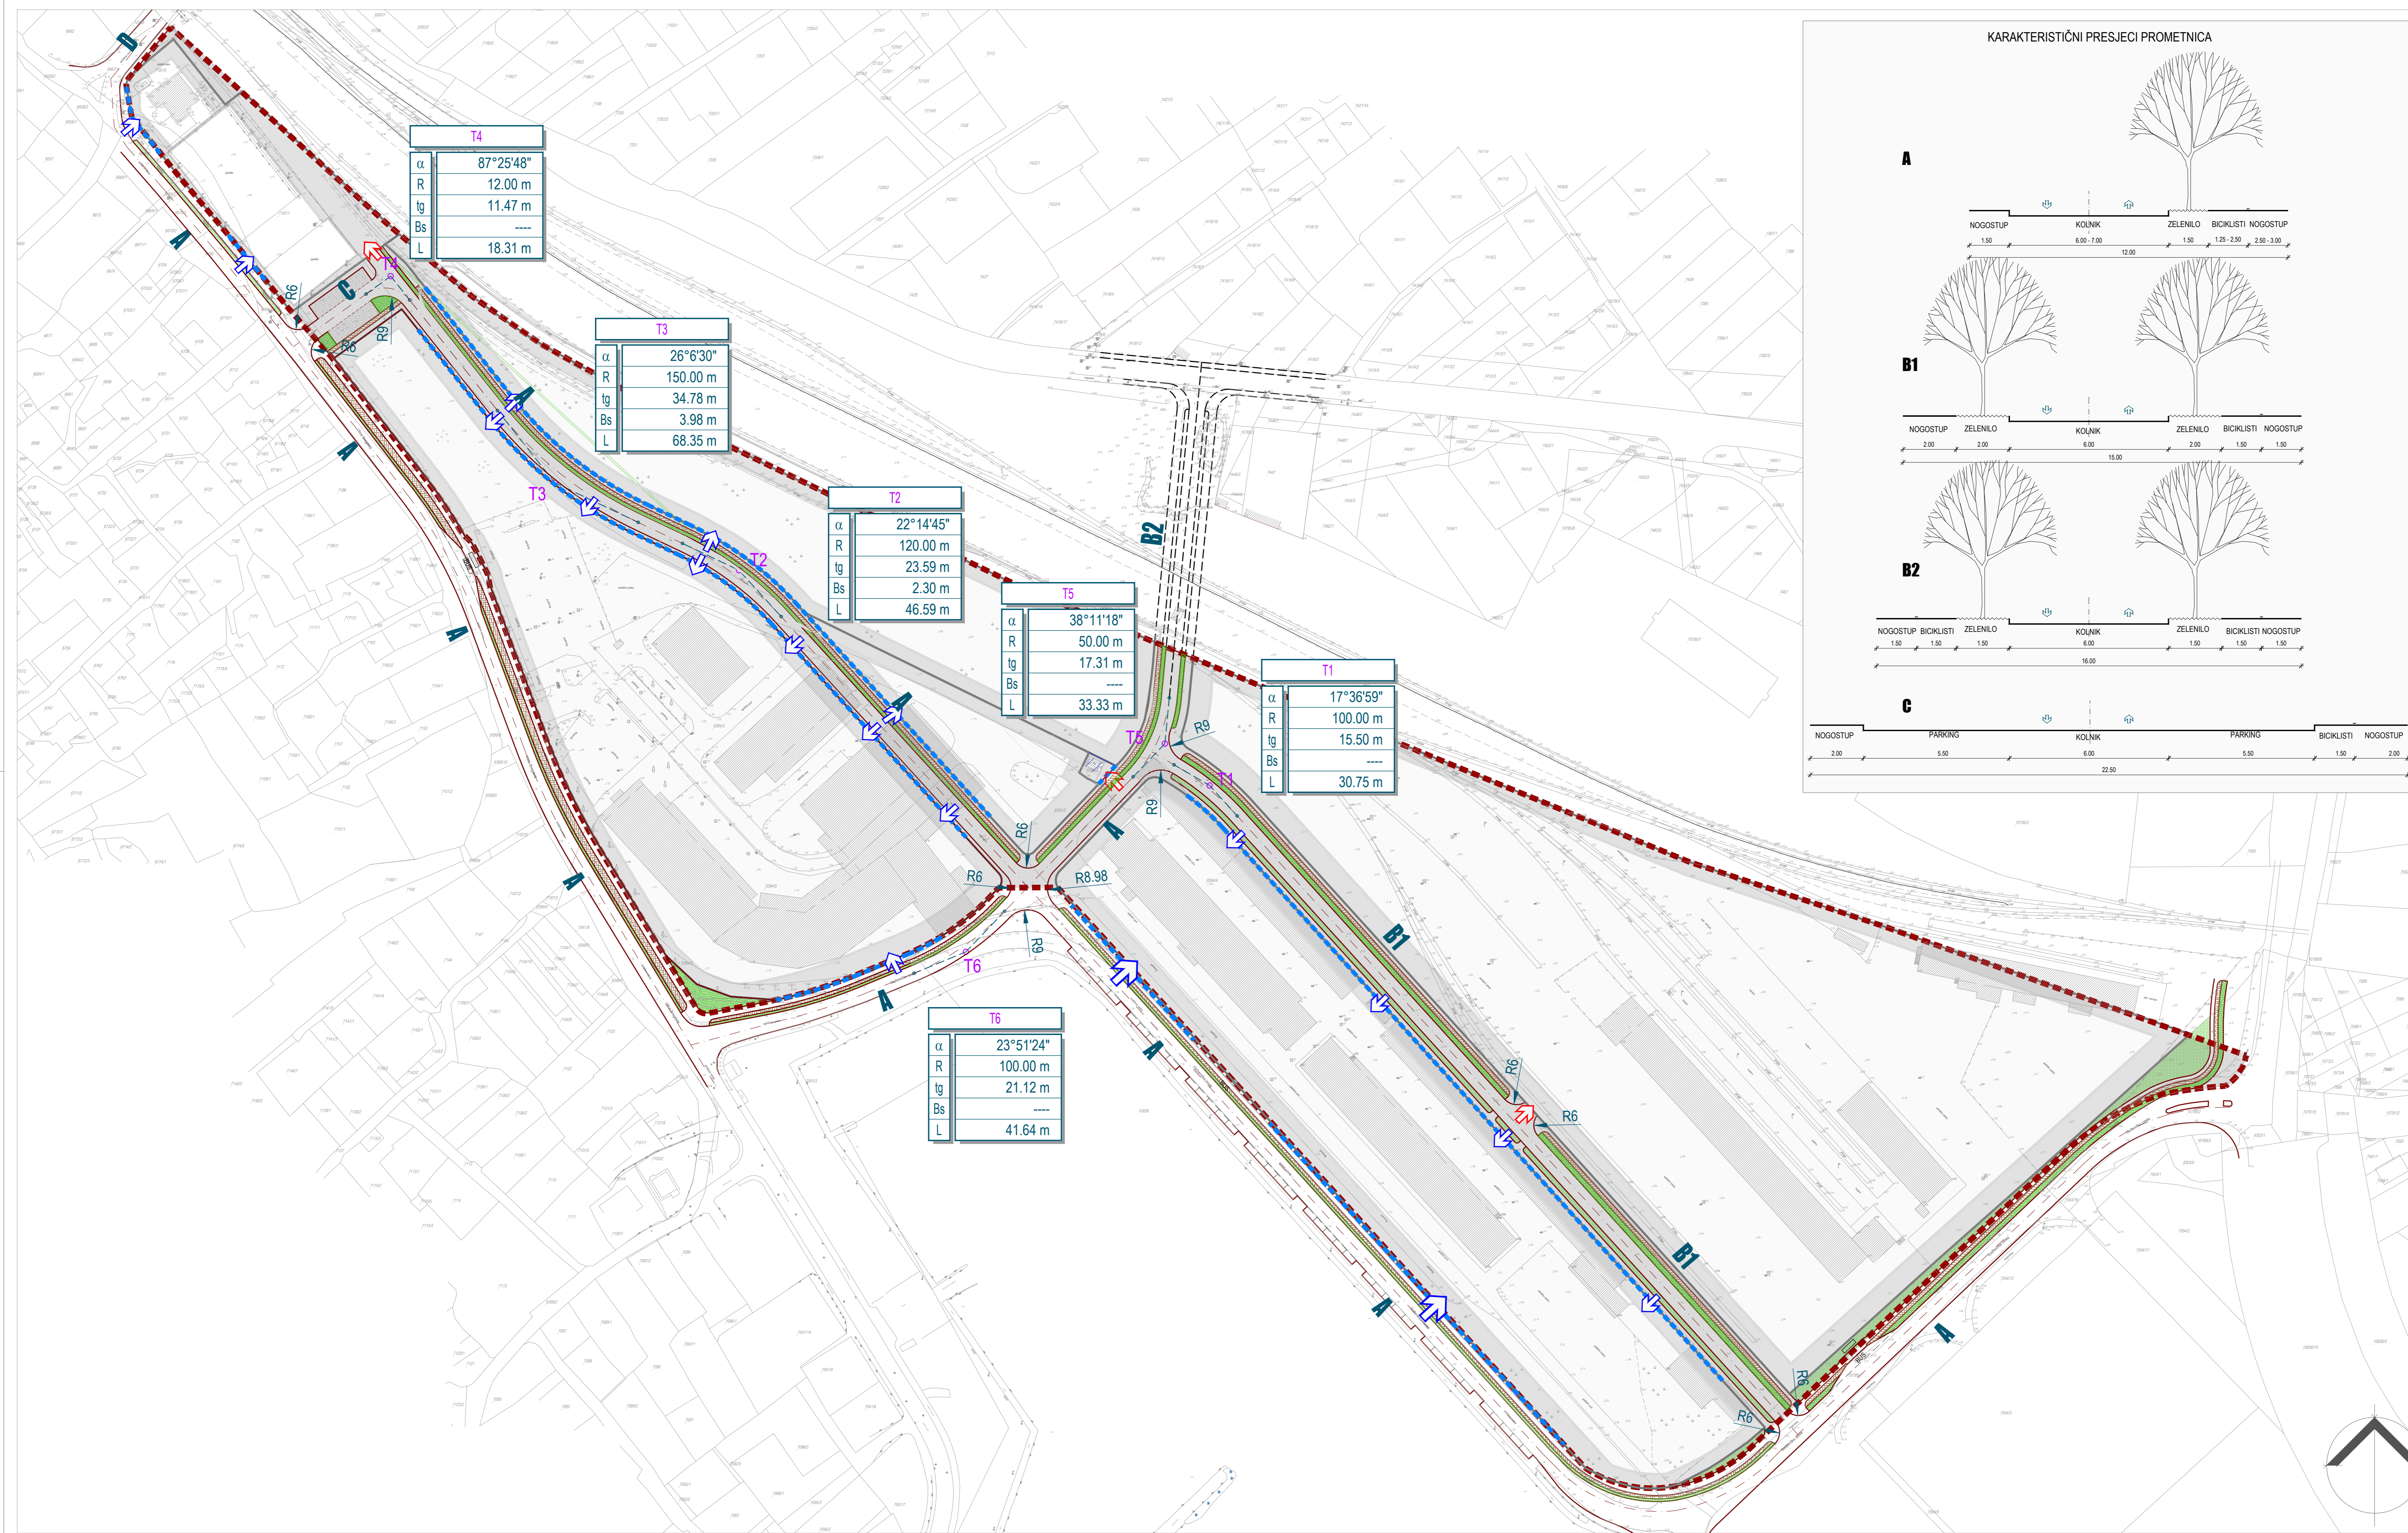

KARAKTERISTIČNI PRESJECI PROMETNICA

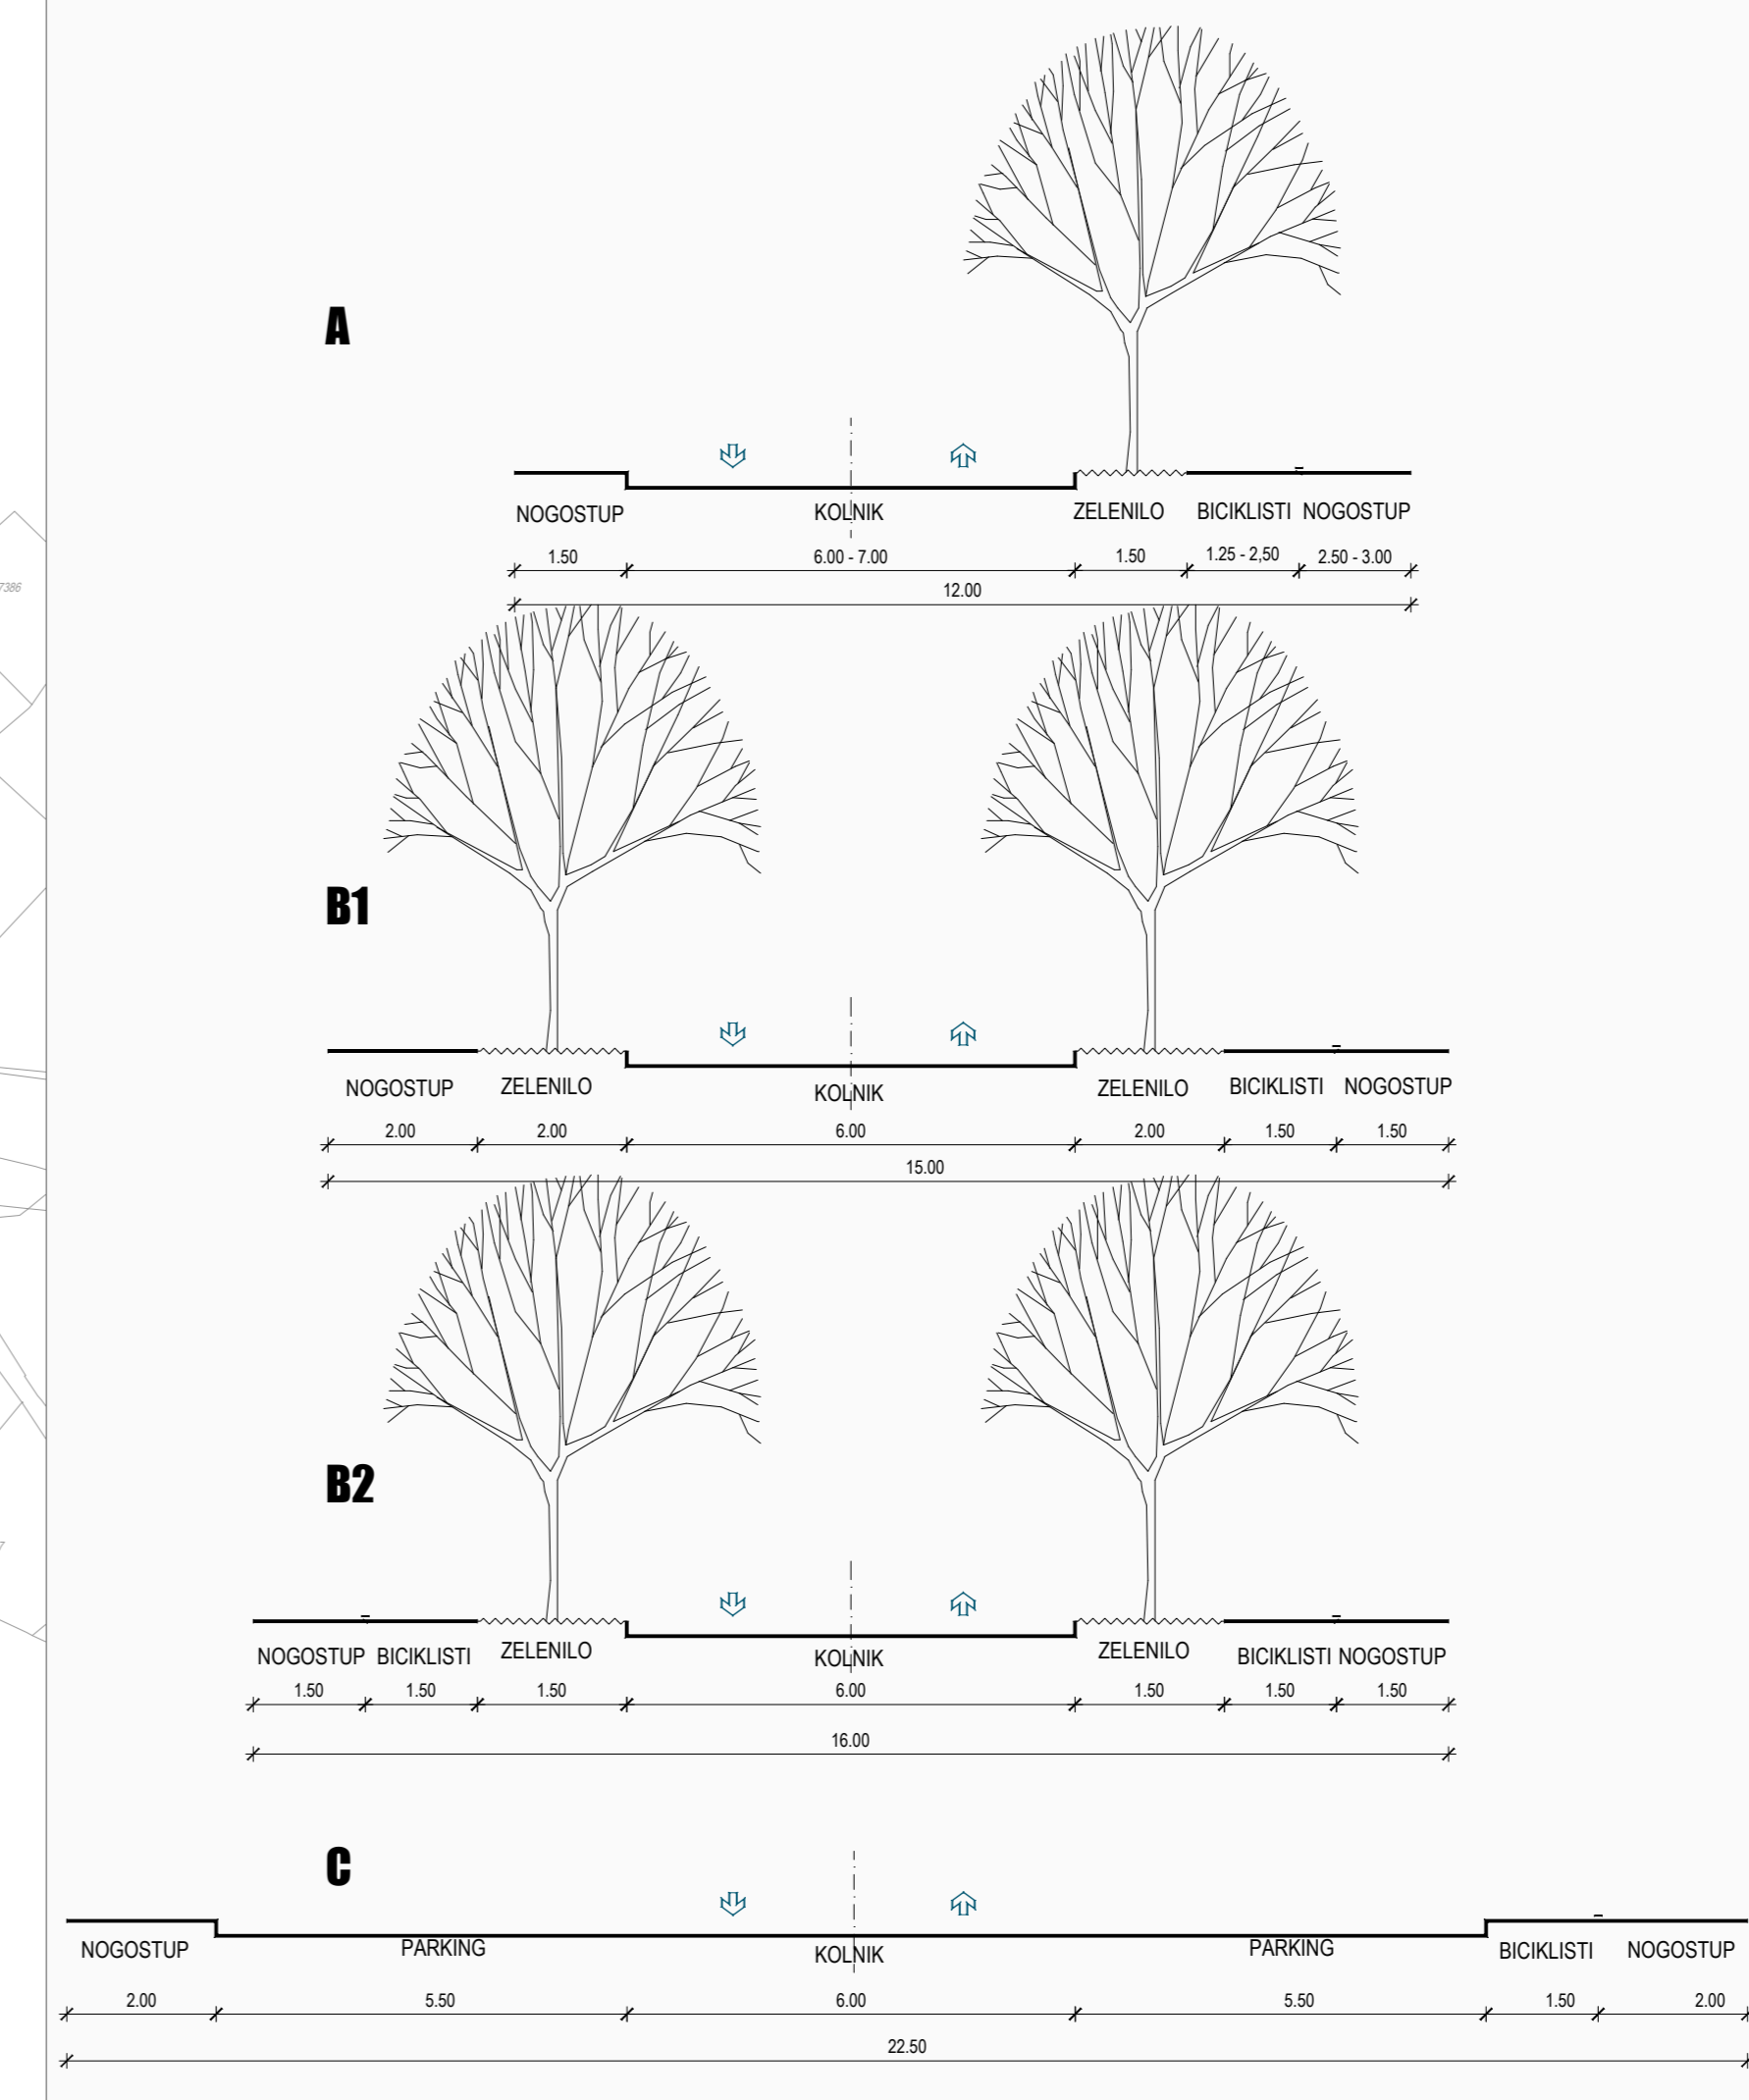

KAZALO

- GRANICA OBUHVATA PLANA
- PRAVAC PO KOJEM SE MOŽE OSTVARITI PRIKLJUČAK GRAĐEVNE ČESTICE NA PROMETNU POVRŠINU
- MJESTO NA KOJEM SE GRAĐEVNA ČESTICA MOŽE PRIKLJUČITI NA PROMETNU POVRŠINU
- PROMETNA POVRŠINA:
 - oznaka profila planirane prometnice
 - potencijalni smjer/spoj na Biogradsku cestu
 - planirana rekonstrukcija postojeće ili planirana nova prometnica
 - planirana biciklistička staza
 - parkirališna površina u trupu prometnice
- OSTALE POVRŠINE
 - GRANICA PROSTORNE CJELINE
 - GRADIVNI DIO PROSTORNE CJELINE
 - ZAŠTITNA I PRIRODNA ZELENA POVRŠINA
 - NEIZGRAĐENI DIO GRAĐEVNE ČESTICE
 - PARKOVNI NASADI I PRIRODNO ZELENILO U TRUPU CESTE

NACRT PRIJEDLOGA

Županija:	ZADARSKA
Grad:	ZADAR
Naziv prostornog plana:	URBANISTIČKI PLAN UREĐENJA ZONE MJEŠOVITE NAMJENE BREGDETTI
Naziv kartografskog prikaza:	PROMETNA I ULIČNA MREŽA
Broj kartografskog prikaza:	2.a
Mjerilo kartografskog prikaza:	1:1000
Odluka o izradi LUP-a:	Odluka predstavničkog tijela o donošenju plana "GLASNIK GRADA ZADRA" br. / "GLASNIK GRADA ZADRA" br. /
Javna rasprava (datum objave):	Javni uvid odbran od: / do: /
"ZADARSKI LIST" / 2021.	od: / 2021. do: / 2021.
Počat tjele odgovornog za provođenje javne rasprave:	Odgovorna osoba za provođenje javne rasprave: Matko Segarić, dipl. ing. grad
Suglasnost za Plan prema Članku 108. Zakona o prostornom uređenju ("Narodne Novine" br. 153/13, 63/17, 114/18, 38/19, 98/19):	
Broj suglasnosti: Klasa: / Ur. broj: / Datum: Zagreb, / 2021	
Pravna osoba/tijelo koje je izradilo plan: ARHITEKTONSKA RADIONICA MARUŠIĆ d.o.o. ulica Stjepana Radića 21, ZADAR 23000 tel. 098 331770, 098 449377 mail arch.pero.marusic@gmail.com	
Počat pravne osobe/tijela koje je izradio plan:	Odgovorna osoba: Pavle Marušić, dipl. ing. arh
Odgovorni voditelj:	Pero Marušić, dipl. ing. arh.
Stručni tim u izradi plana:	1. Pavle Marušić, dipl. ing. arh. 2. Pero Marušić, dipl. ing. arh. 3. Pino Šimšić, mag. ing. arh. i urb. 4. Stephen Tony Brčić, dipl. ing. upp. 5. Jura Grčić, dipl. ing. grad. 6. Igor Alibašić, dipl. ing. et. 7. Zlatko Adorčić, grad. teh.
Počat predstavničkog tijela:	Predsjednik predstavničkog tijela: Zvonimir Vrančić, dr.med.
Istovjetnost ovog prostornog plana s izvornikom odnosa:	Počat nadležnog tjele: (ime, prezime i potpis)

ARHITEKTONSKA RADIONICA MARUŠIĆ d.o.o.
ulica Stjepana Radića 21, ZADAR 23000
tel. 098 331770, 098 449377 mail arch.pero.marusic@gmail.com