
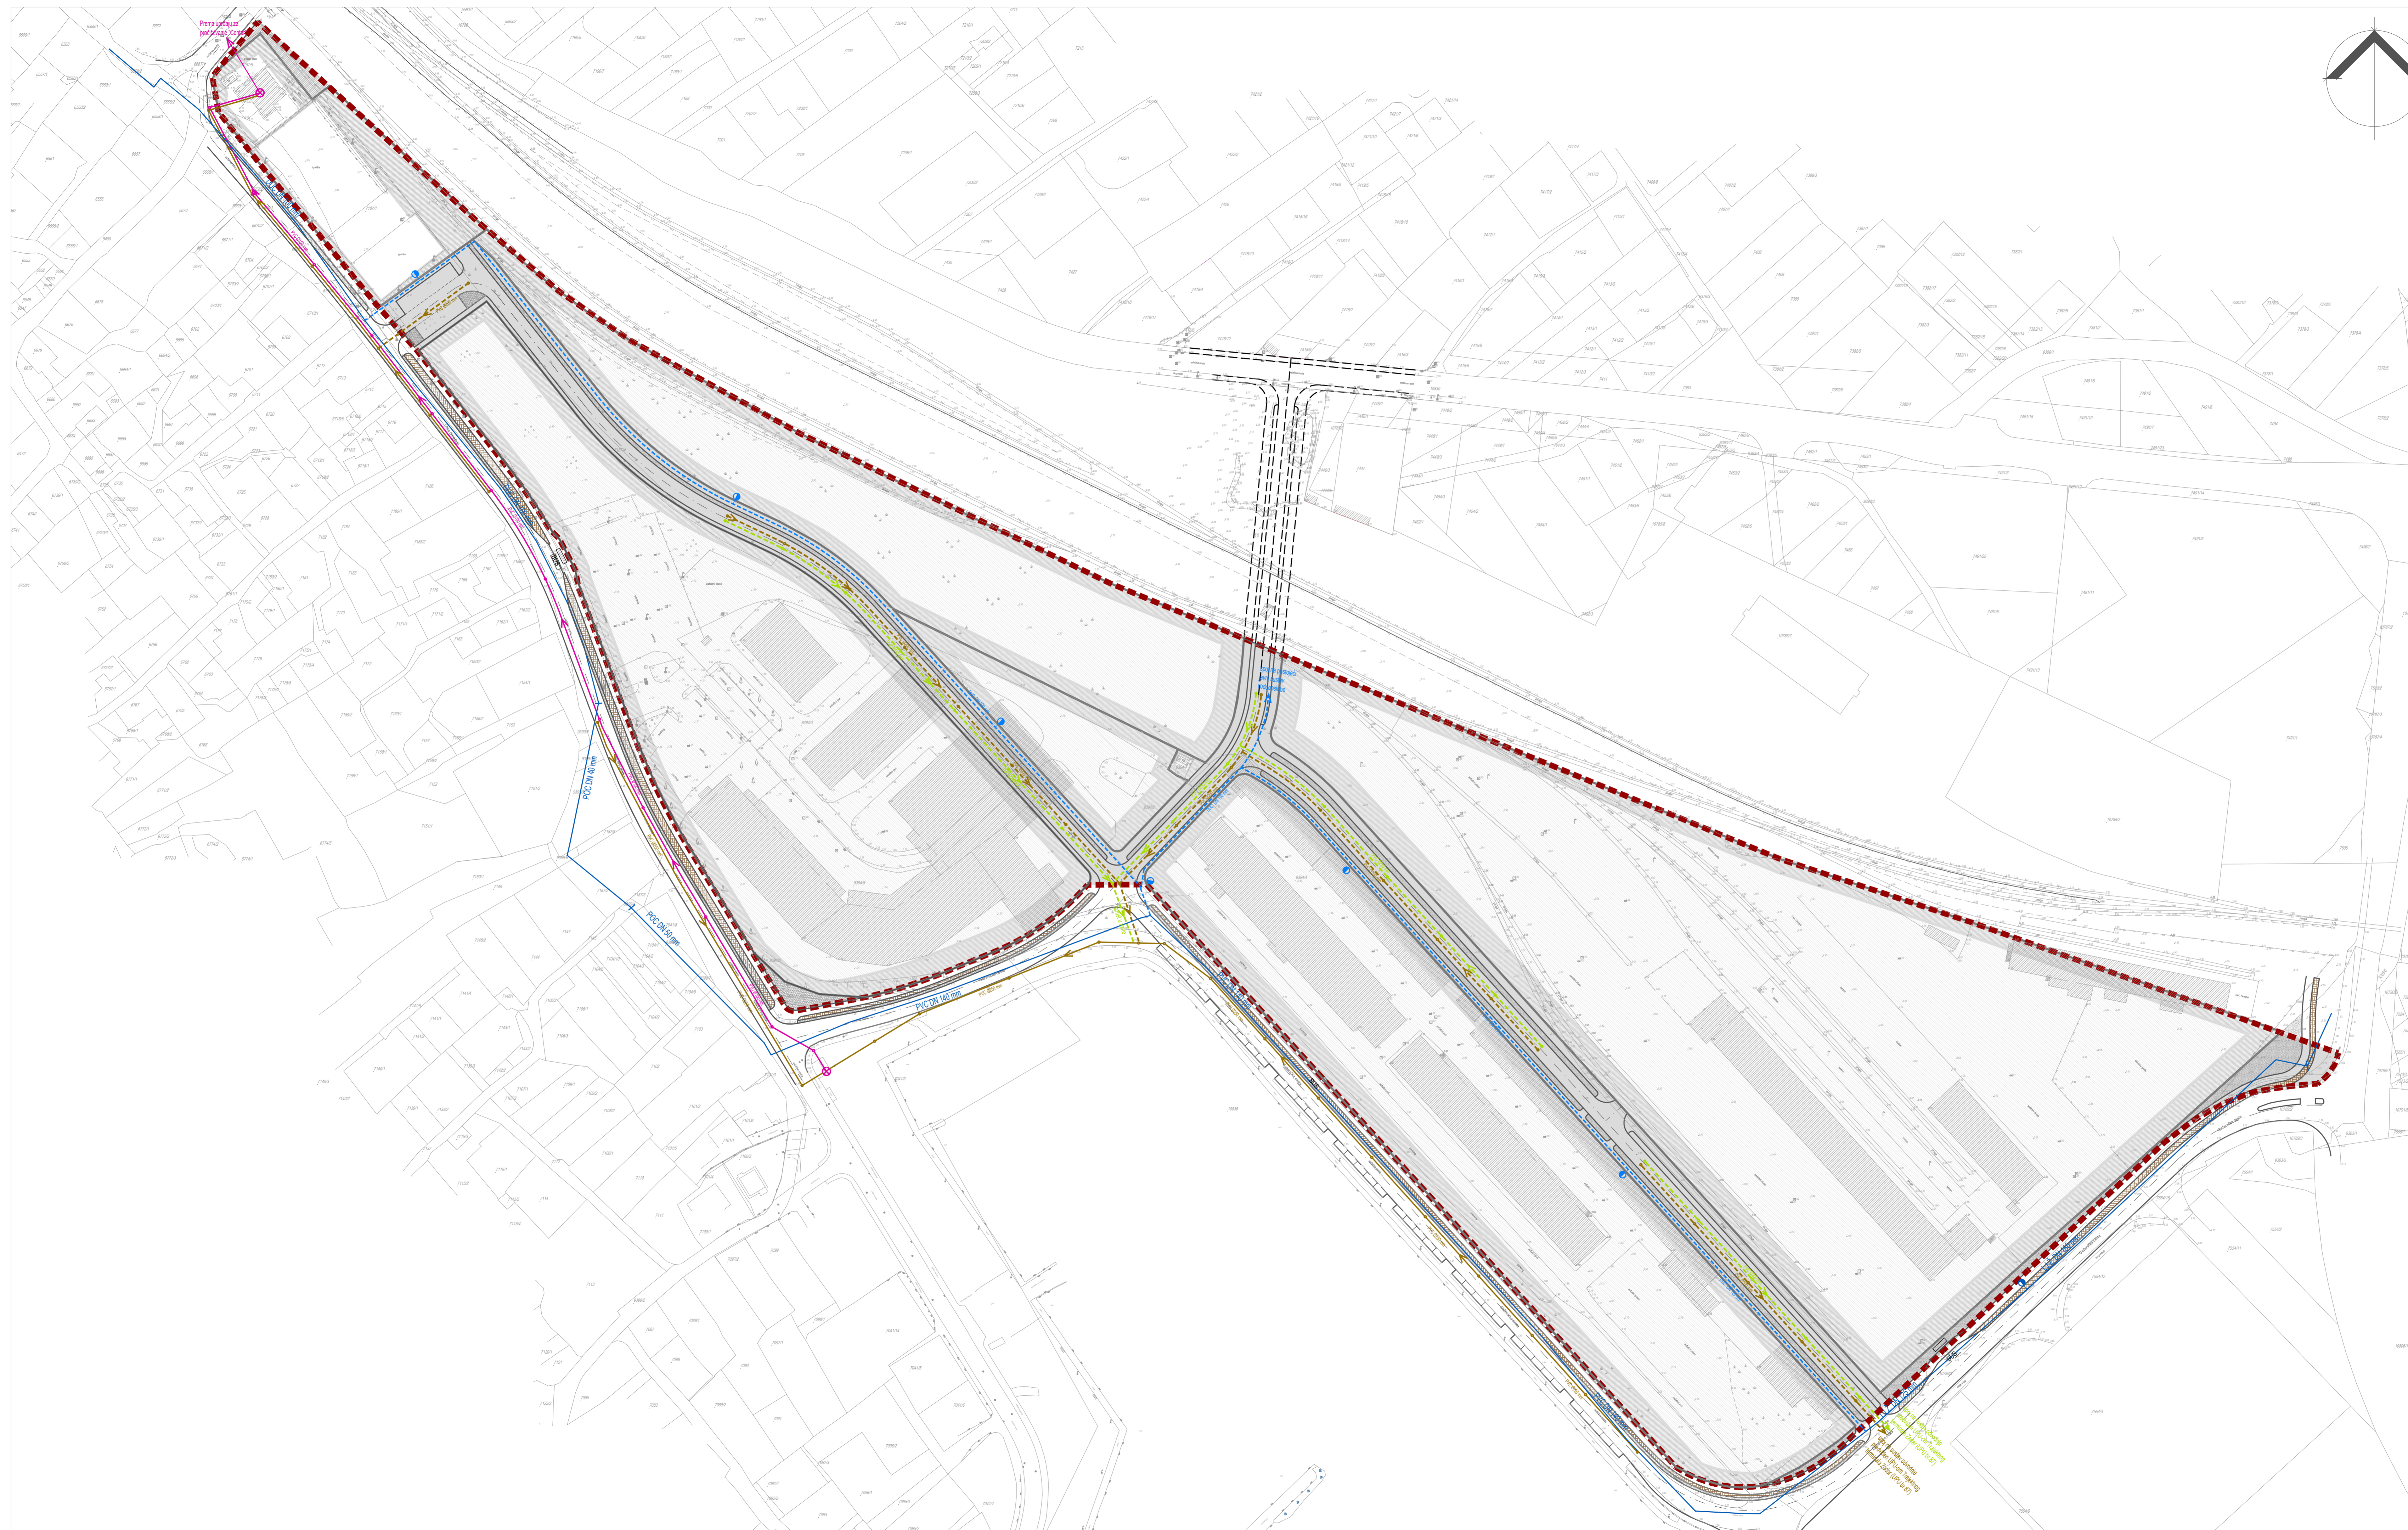


URBANISTIČKI PLAN UREĐENJA ZONE MJEŠOVITE NAMJENE BREGDETTI

MJ. 1:1000

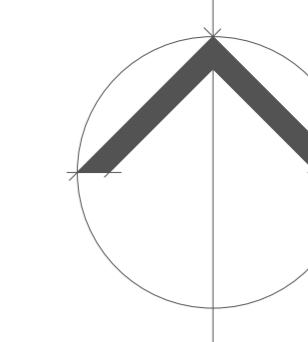

KAZALO

- - - - - GRANICA OBUHVATA PLANA

- VODOOPSKRBA**
- — — — — VODOOPSKRBNI CJEVOVOD
- NADZEMNI HIDRANT
- — — — — DUC, DN 100 mm MATERIJAL I PROFIL CIJEVI

- ODVODNJA**
- — — — — FEKALNA KANALIZACIJA (GRAVITACIJSKA)
- — — — — FEKALNA KANALIZACIJA (TLAČNA)
- — — — — OBORINSKA KANALIZACIJA
- > SMJER TEČENJA
- — — — — PVC Ø300 MATERIJAL I PROFIL CIJEVI
- OKNO KANALIZACIJE

- OSTALE POVRŠINE**
- GRANICA PROSTORNE CJELINE
- GRADIVI DIO PROSTORNE CJELINE
- ZAŠTITNA I PRIRODNA ZELENA POVRŠINA
- NEIZGRADENI DIO GRAĐEVNE ČESTICE
- PARKOVNI NASADI I PRIRODNO ZELENILO U TRUPU CESTE

NACRT PRIJEDLOGA

Županija: ZADARSKA	
Grad: ZADAR	
Naziv prostornog plana: URBANISTIČKI PLAN UREĐENJA ZONE MJEŠOVITE NAMJENE BREGDETTI	
Naziv kartografskog prikaza: VODOOPSKRBA I ODVODNJA OTPADNIH VODA	
Broj kartografskog prikaza: 2.c	Mjerilo kartografskog prikaza: 1:1000
Odluka o izradi LPU-a: Odluka predstavničkog tijela o donošenju plana	
"GLASNIK GRADA ZADRA" br. /	"GLASNIK GRADA ZADRA" br. /
Javna rasprava (datum objave):	Javni uvid odbran:
"ZADARSKI LIST" _____ 2021.	od: _____ 2021. do: _____ 2021.
Počat tijela odgovornog za provođenje javne rasprave:	Odgovorna osoba za provođenje javne rasprave:
	Matko Segarić, dipl. ing. grad
Suglasnost za Plan prema Članku 108. Zakona o prostornom uređenju ("Narodne Novine" br. 153/13, 65/17, 114/18, 38/19, 98/19)	
Broj suglasnosti: Klasa: _____	Ur. broj: _____ Datum: Zagreb, _____ 2021
Pravna osoba/tijelo koje je izradio plan: ARHITEKTONSKA RADIONICA MARUŠIĆ d.o.o. ulica Stjepana Radića 21, ZADAR 23000 tel. 098 331770, 098 449377 mail arch.pero.marusic@gmail.com	
Počat pravne osobe/tijela koje je izradio plan:	Odgovorna osoba:
	Pavle Marušić, dipl. ing. arh
Odgovorni voditelj:	Pero Marušić, dipl. ing. arh.
Stručni tim u izradi plana:	
1. Pavle Marušić, dipl. ing. arh.	4. Stephen Tony Brčić, dipl. ing. upp.
2. Pero Marušić, dipl. ing. arh.	5. Jure Grbić, dipl. ing. grad.
3. Pino Šimšić, mag. ing. arh. i urb.	6. Igor Alibašić, dipl. ing. et.
	7. Zlatko Adorić, grad. teh.
Počat predstavničkog tijela:	Predsjednik predstavničkog tijela:
	Zvonimir Vrančić, dr.med.
Istovjetnost ovog prostornog plana s izvornikom odobrava:	Počat nadležnog tijela:
(ime, prezime i potpis)	

ARHITEKTONSKA RADIONICA MARUŠIĆ d.o.o.
ulica Stjepana Radića 21, ZADAR 23000
tel. 098 331770, 098 449377 mail arch.pero.marusic@gmail.com