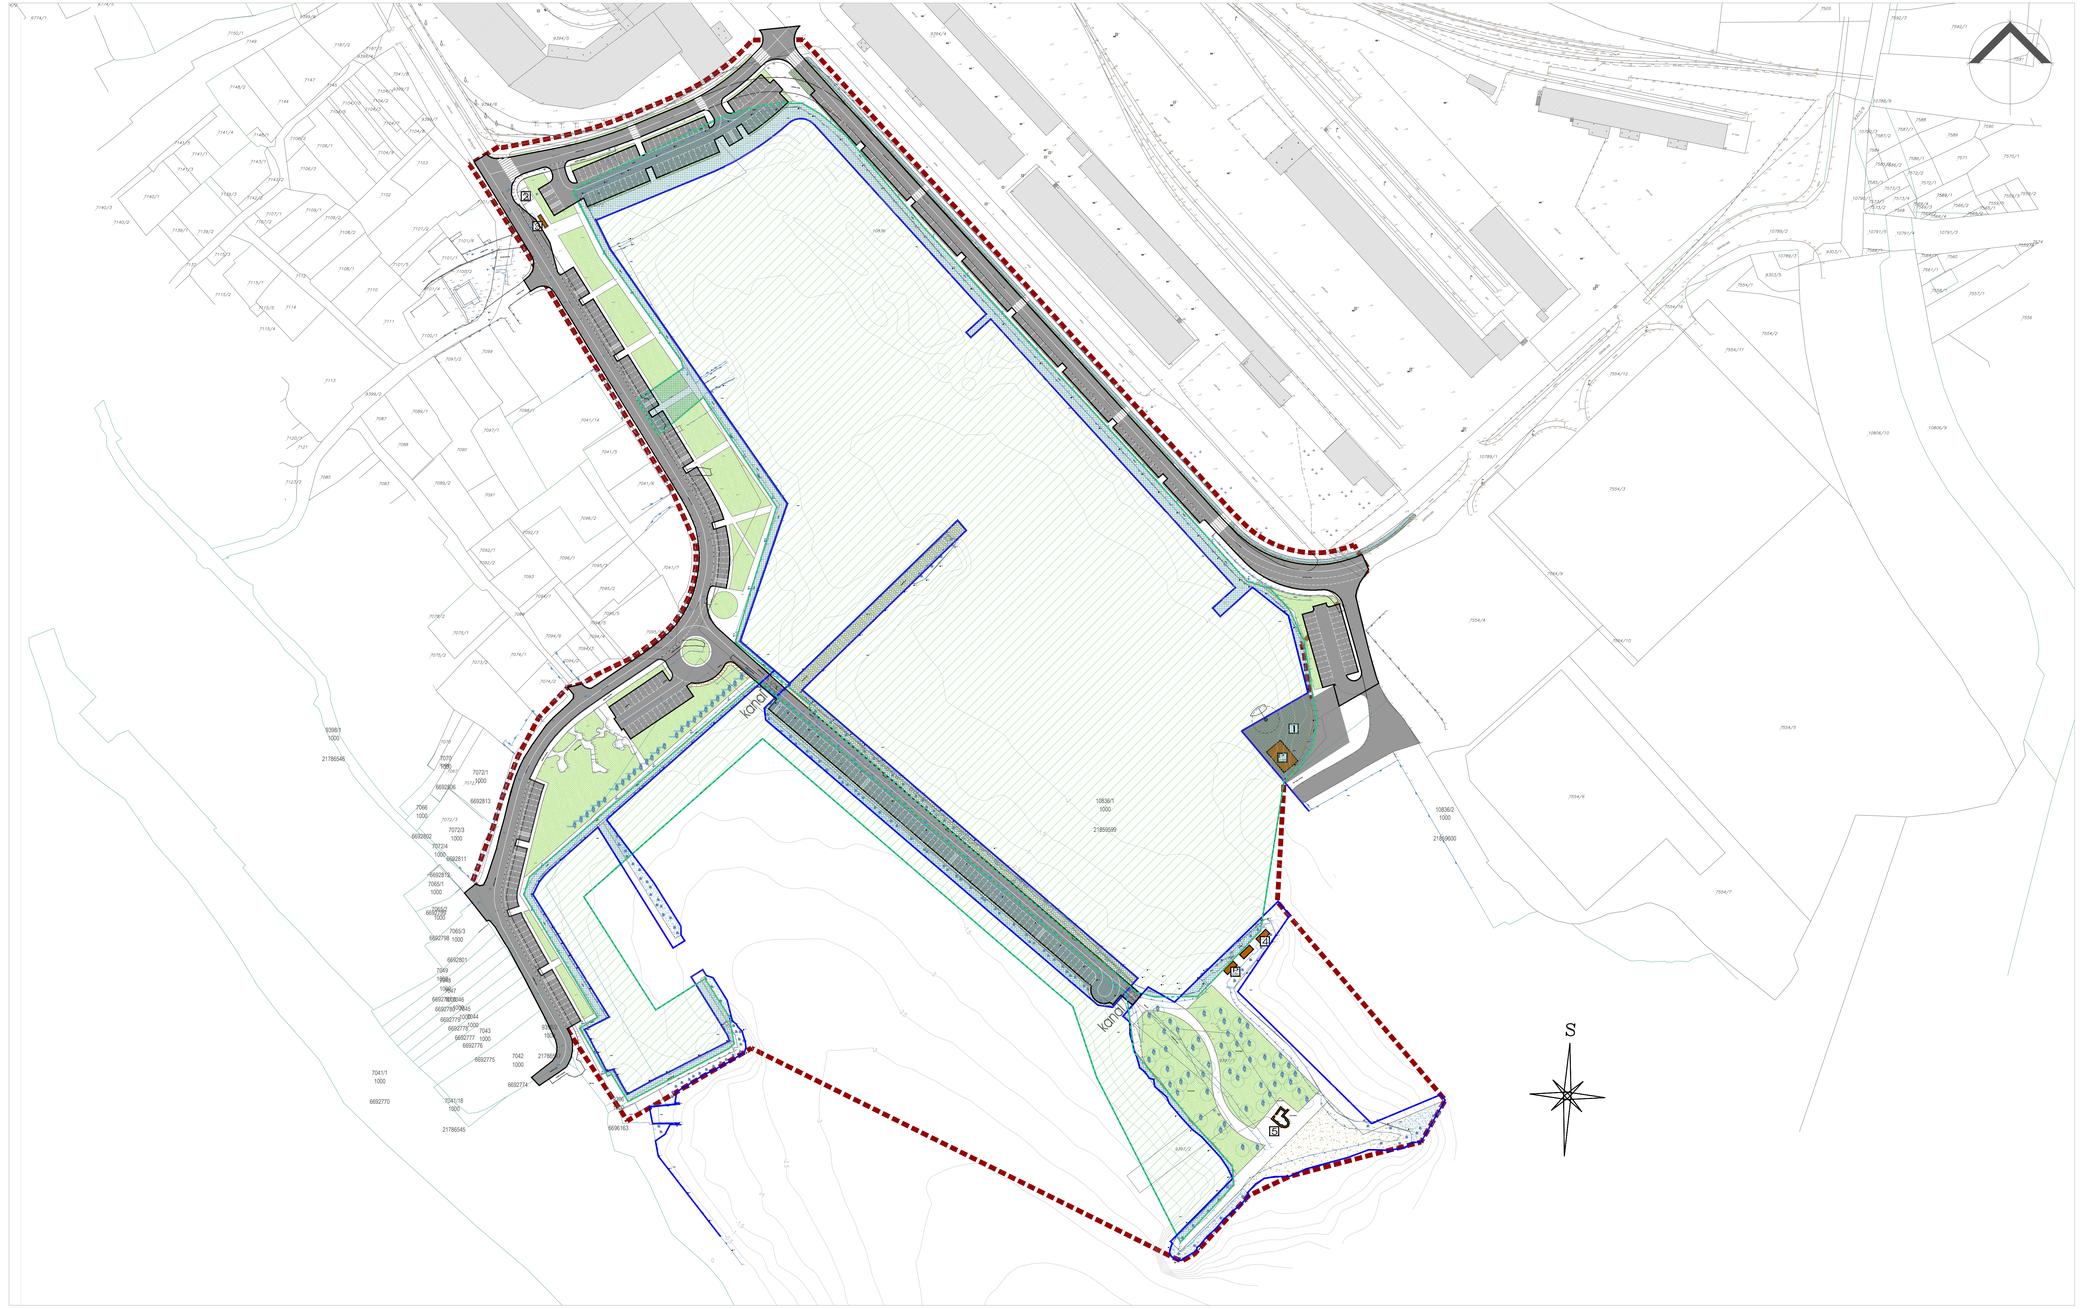

URBANISTIČKI PLAN UREĐENJA
UVALE BREGDETTI

MJ. 1:1000

4. NAČIN I UVJETI GRADNJE

KAZALO

- GRANICA OBUHVATA PLANA
- 1 PROSTOR U FUNKCIJI KOMUNALNE LUČICE NA KOJEM SE MOŽE IZGRADITI OBJEKT ZA POPRAVAK BRODICA MAX. TLOCRTNIH DIMENZIJA 100m², VISINE 6m
- 2 ODVODNJA KOLEKTOR - POSTOJEĆE
- 3 AUTOBUSNA STANICA POSTOJEĆA - PROŠIRUJE SE
- 4 PROSTOR NA GATU U SKLOPU LUČICE, NA KOJEM SE MOŽE IZGRADITI PERGOLA I POSTAVITI MONTAŽNI OBJEKTI (dim cca2,6x6m, max. 4kom)
- 5 OSTACI CRKVICE SV. KLEMENTE NAD KOJOM SE MOŽE POSTAVITI LAGANA NADSTREŠNICA ILI PERGOLA ISTE TLOCRTNE DIMENZIJE
- m OZNAKA ZA KATNOST I VISINU OBJEKTA ILI MONTAŽNOG OBJEKTA (3, 4 i 6 m)
- POLOŽAJ KRANA ZA IZVLAČENJE BRODICA
- OZNAKA ZA MONTAŽNE OBJEKTE, PAVILJON AUTOBUSNE ČEKAONICE I OBJEKT ZA POPRAVAK BRODICA
- PROSTOR ŠKVERA
- NASIP (ŠKOLJERA)
- PJESAK
- ZELENILO
- POSTOJEĆE LUČKO PODRUČJE - MORSKI DIO
- POSTOJEĆE LUČKO PODRUČJE - KOPNENI DIO

PRIJEDLOG PLANA

Županija:	ZADARSKA
Grad:	ZADAR
Naziv prostornog plana:	URBANISTIČKI PLAN UREĐENJA UVALE BREGDETTI
Naziv kartografskog prikaza:	NAČIN I UVJETI GRADNJE
Broj kartografskog prikaza: 4.	Mjerilo kartografskog prikaza: 1:1000
Odluka o izradi UPU-a: "GLASNIK GRADA ZADRA" br 02/20.	Odluka predstavničkog tijela o donošenju plana "GLASNIK GRADA ZADRA" br. _____
Javna rasprava (datum objave):	Javni uvid održan
Pečat tijela odgovornog za provođenje javne rasprave:	Odgovorna osoba za provođenje javne rasprave: Matko Segarić, dipl. ing. grad
Suglasnost za Plan prema Članku 108. Zakona o prostornom uređenju ("Narodne Novine" br.153/13, 65/17, 114/18)	
Broj suglasnosti: Klasa: _____ Ur.broj: _____	Datum: Zagreb, __. _____ 20__
Pravna osoba/tijelo koje je izradilo plan: ARHITEKTONSKA RADIONICA MARUŠIĆ d.o.o. ulica Stjepana Radića 21, ZADAR 23000 tel. 098 331770, 098 449377 mail arch.pero.marusic@gmail.com	
Pečat pravne osobe/tijela koje je izradio plan:	Odgovorna osoba: Pavle Marušić, dipl. ing. arh
Odgovorni voditelj: Pero Marušić, dipl. ing. arh.	
Stručni tim u izradi plana: 1. Pavle Marušić, dipl. ing. arh. 2. Pero Marušić, dipl. ing. arh. 3. Pino Šimičev, mag. ing. arh. i urb. 4. Damir Mandra dipl. ing. grad. 5. Igor Alibašić dipl. ing. el.	
Pečat predstavničkog tijela:	Predsjednik predstavničkog tijela:
Istovjetnost ovog prostornog plana s izvornikom ovjerava: (ime, prezime i potpis)	Pečat nadležnog tijela:

ARHITEKTONSKA RADIONICA MARUŠIĆ d.o.o.
ulica Stjepana Radića 21, ZADAR 23000
tel. 098 331770, 098 449377 mail arch.pero.marusic@gmail.com