
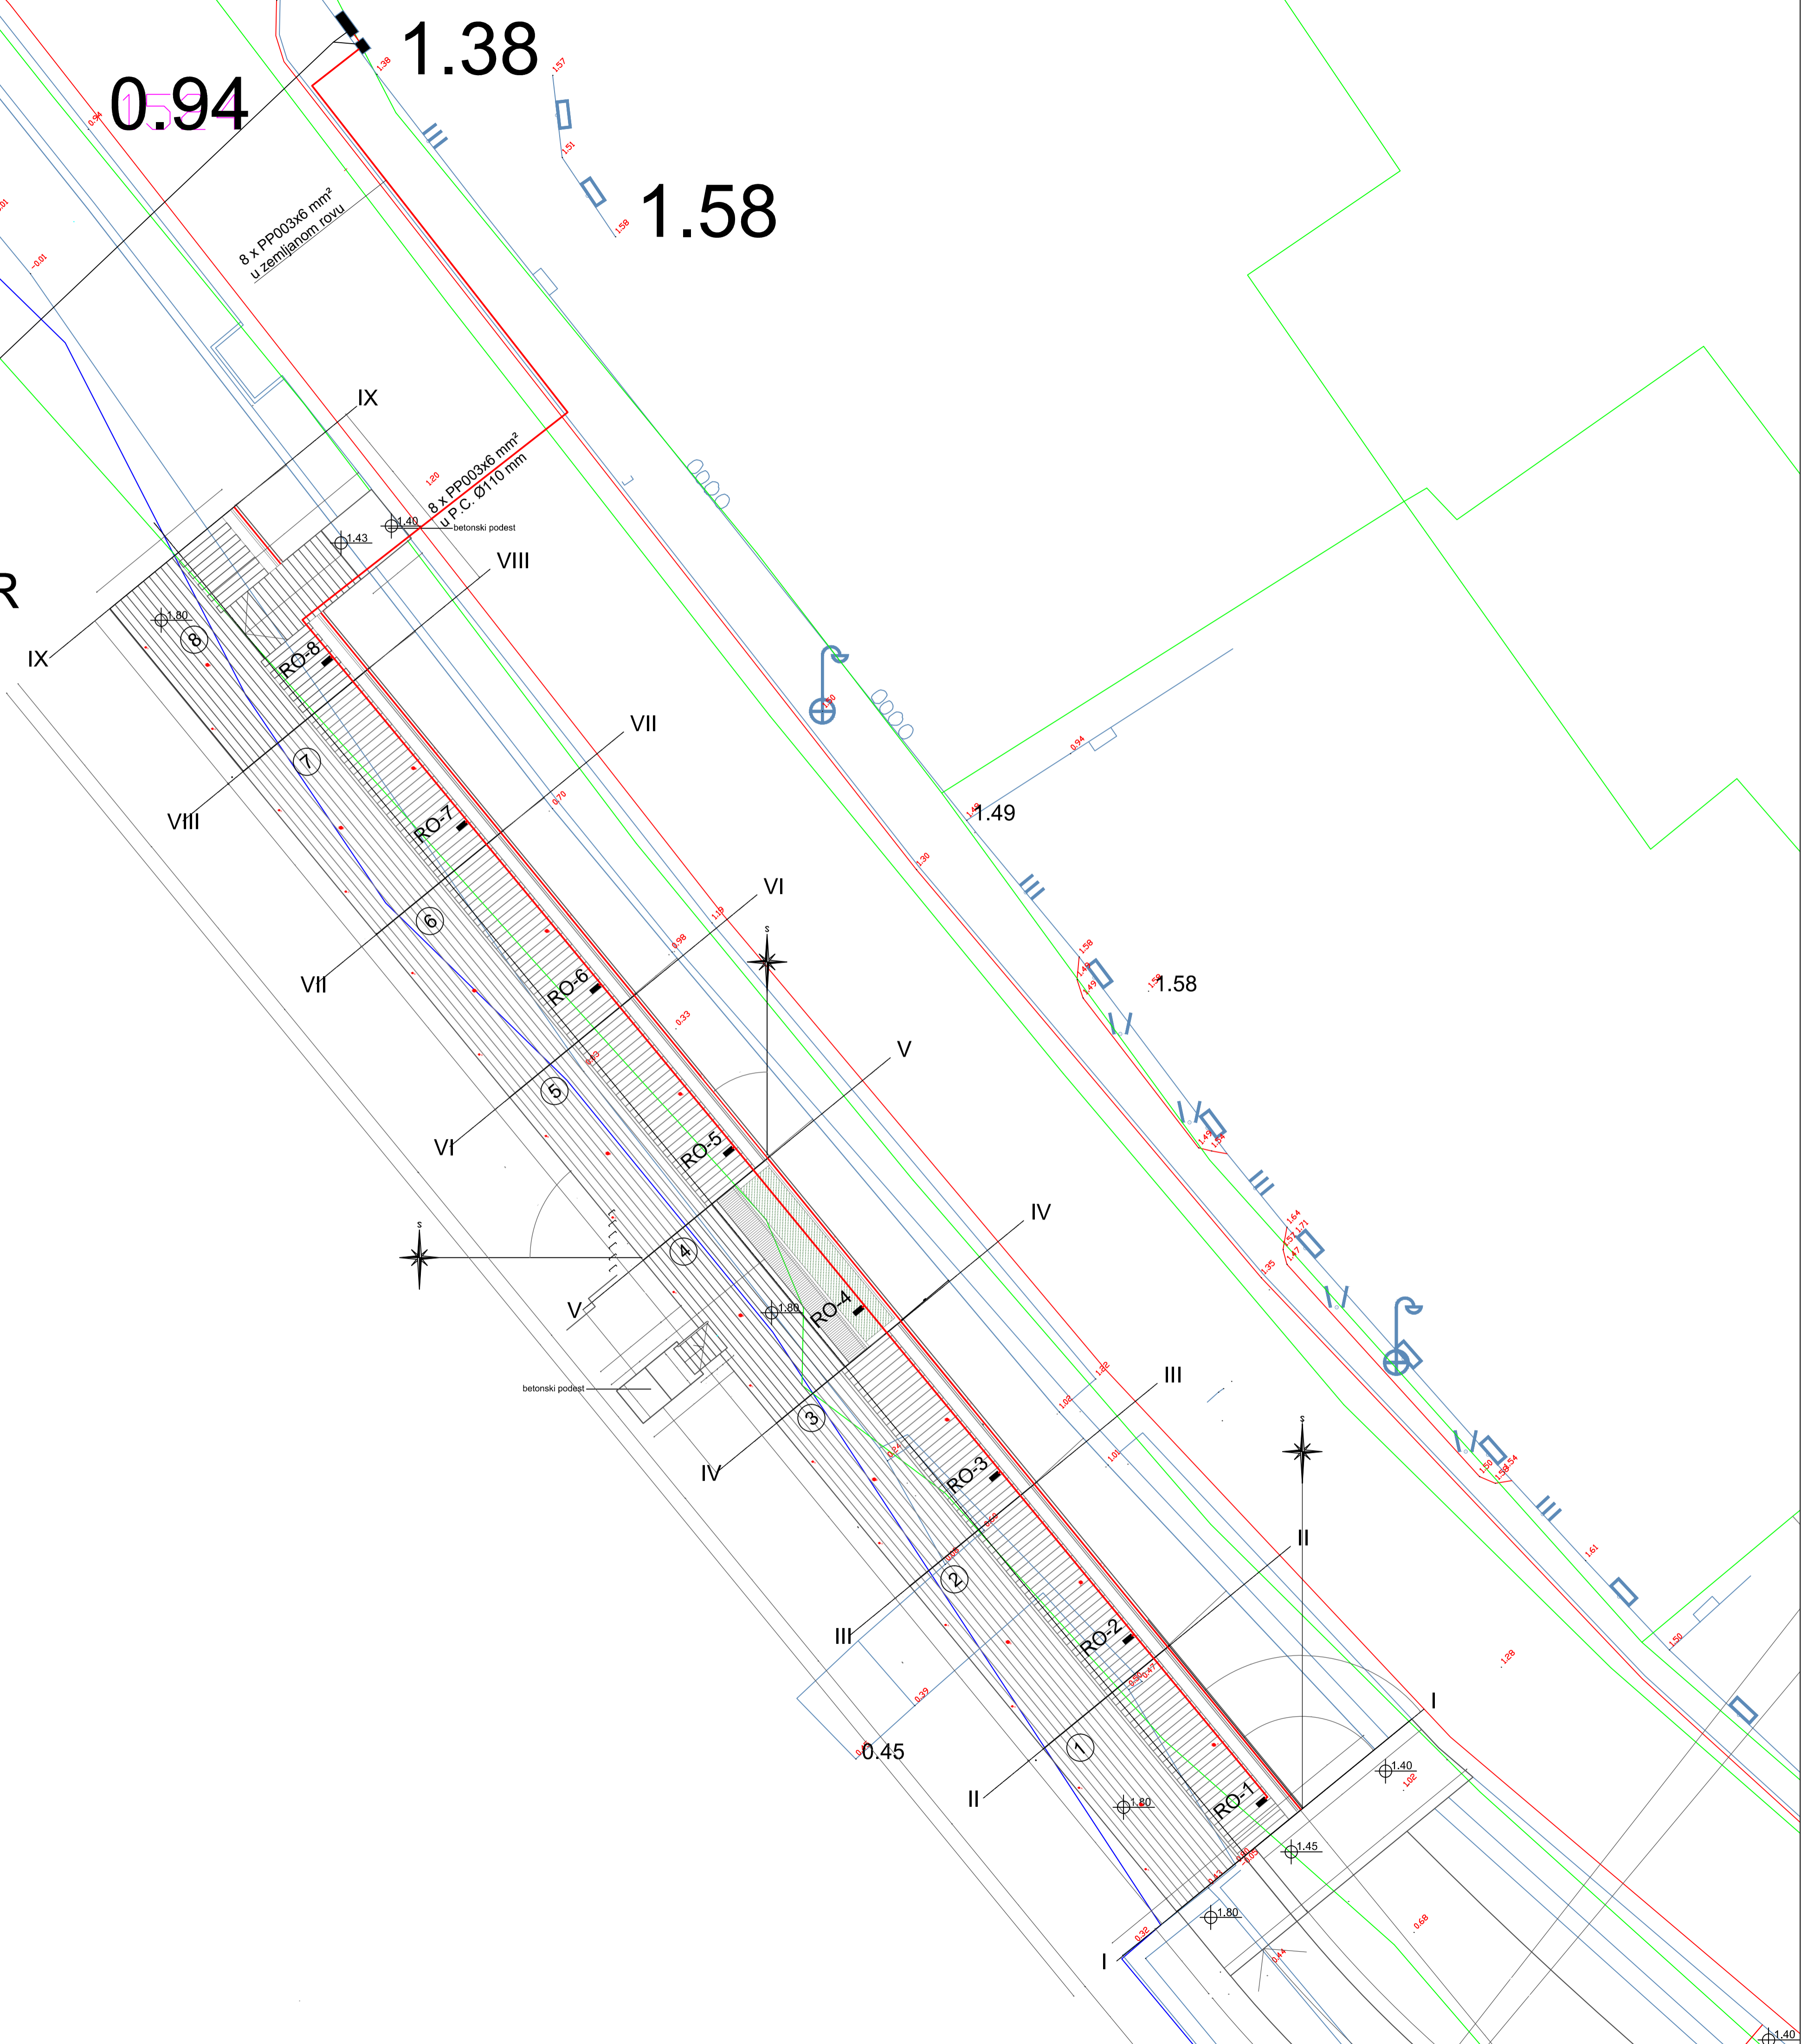
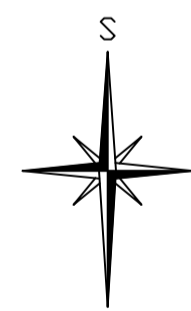


lokacija ormara
GROJR, i ROJR

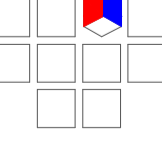

 TEH-PROJEKT ZADAR ZADAR d.o.o. <small>projektiranje, tehničko savjetovanje i izvođenje</small>		Datum: Zadar, ožujak 2019. Mjerilo: 1:100
Projektant: Venceslav Buić, et. teh. Glavni projektant: Božidar Marov, dipl. ing. arh.	Investitor: GRAD ZADAR Narodni trg 1, 23000 Zadar Gradovnik: OBALNI POJAS DIKLO-ŠETNICA I SUNČALIŠTE DIKLO, KREŠIMIROVA OBALA	Broj projekta: 8378/19/GL Broj lista: 2
Projektant - suradnik: Suradnik:	Projekt: ELEKTROTEHNIČKI - PROJEKT RASVJETE	
Naziv: KABELSKI RAZVOD I RAZDJELNI ORMARI-SITUACIJA		